


Состав проекта

№ л.	Название
	Обложка
1	Титульный лист
2	План 1-го этажа. +/- 0,000
3	План 2-го этажа. +5,100
4	Разрез 1-1, Разрез 2-2
5	Фасад в осях 1-16, Фасад в осях А-Н
6	Фасад в осях 16-1, Фасад в осях Н-А
7	Отдельно стоящие блоки. Планы 1-го. этажа
8	Отдельно стоящие блоки. Планы 2-го. этажа
9	Возможные варианты компоновки блоков Планы 1-го. этажа
10	Возможные варианты компоновки блоков Планы 2-го. этажа
11	Общий вид
12	Общий вид
13	Общий вид
14	Общий вид
15	Общий вид
16	Общий вид
17	Общий вид
18	Общий вид
19	Общий вид
20	Общий вид
21	Общий вид
22	Общий вид
23	Генплан школы №6 в г. Калининград
24	Генплан школы №30 в г. Калининград
25	Генплан с расстановкой спортивных площадок на территории школы №6 в г. Калининград
26	Генплан с расстановкой спортивных площадок на территории школы №30 в г. Калининград


Комплекс "Парк Здоровья"



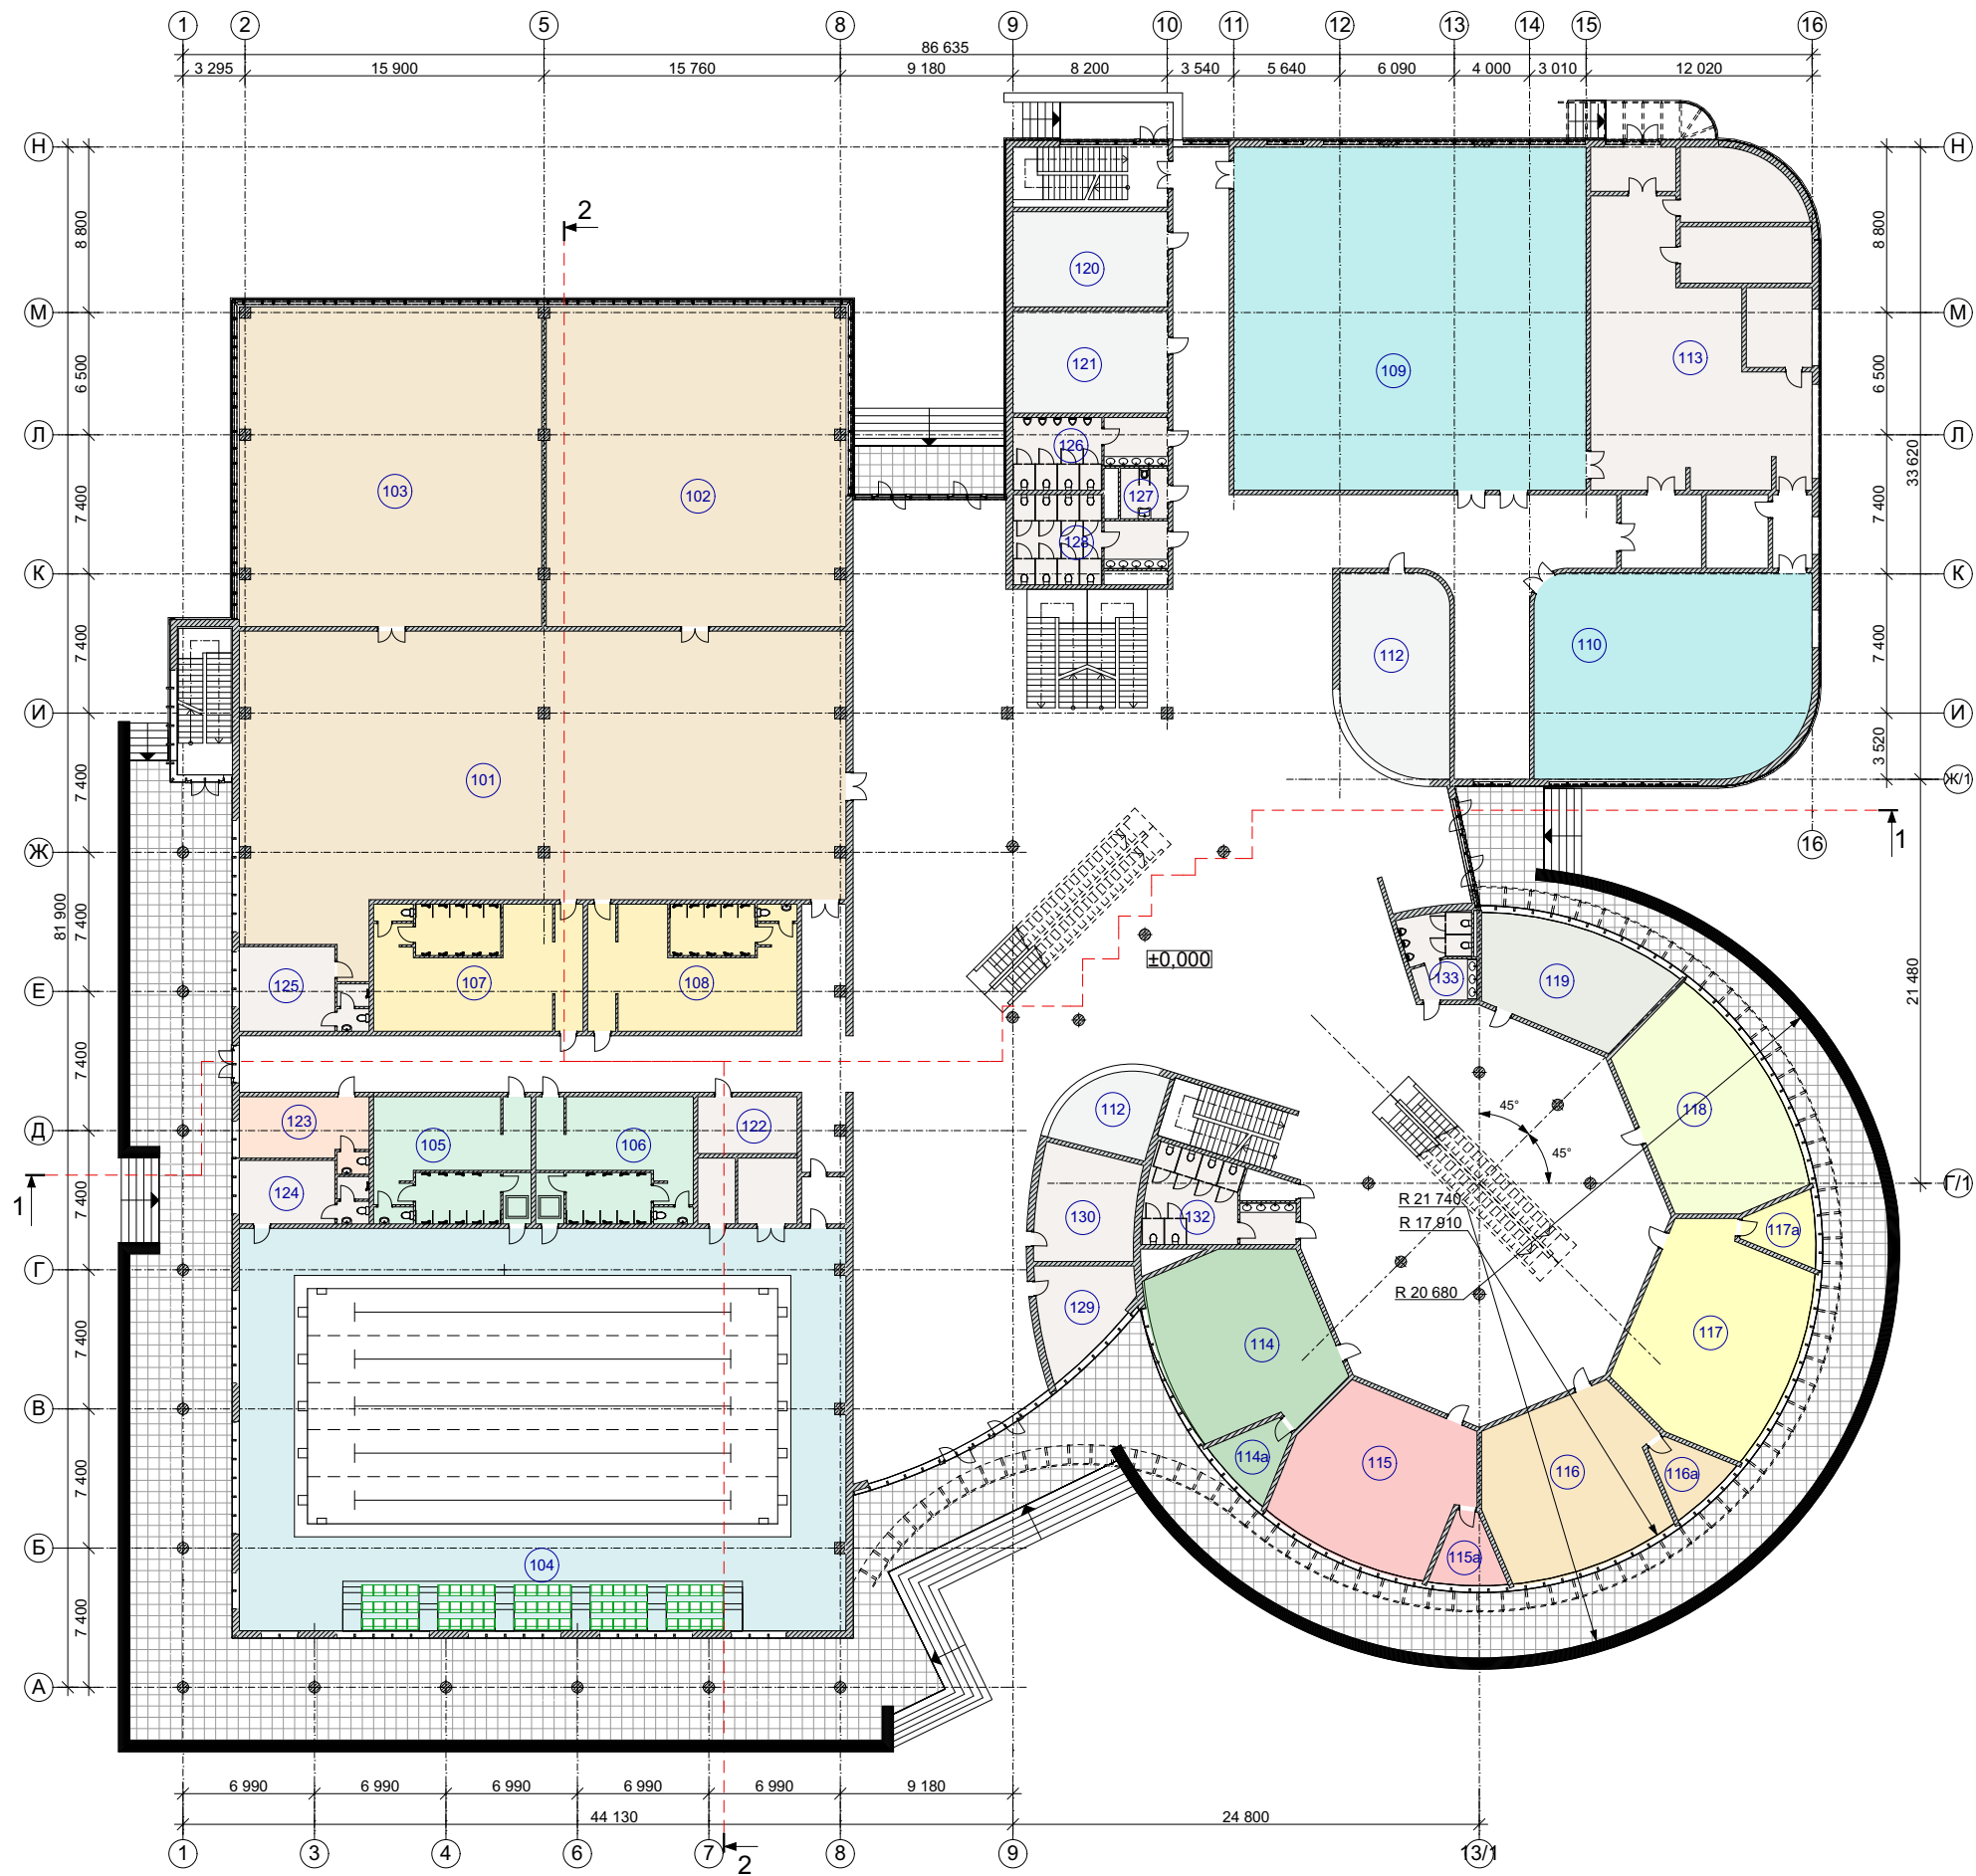

Экспликация 1-й этаж


№	Наименование	Площадь
101	Тренажерный зал	480,5
102	Зал для фитнеса	271,0
103	Зал для фитнеса	273,4
104	Бассейн	690,4
105	Раздевалка	36,3
106	Раздевалка	36,3
107	Раздевалка	75,3
108	Раздевалка	75,3
109	Столовая	333,7
110	Кафе	147,7
112	Гардеробная	20,5
112	Гардеробная	55,3
113	Кухня	217,8
114	Класс	80,3
114a	Лаборантская	10,7
115	Класс	79,3
115a	Лаборантская	10,7
116	Класс	79,3
116a	Лаборантская	10,7
117	Класс	92,9
117a	Лаборантская	10,6
118	Класс	80,8
119	Кабинет для преподавателей	50,4
120	Техническое помещение	41,8
121	Техническое помещение	44,6
122	Техническое помещение	15,9
123	Медпункт	21,7
124	Помещение для тренеров	17,1
125	Помещение для тренеров	22,9
126	С/У	18,3
127	С/У для инвалидов	6,8
128	С/У	22,6
129	Помещение для охраны	22,8
130	Помещение для обслуж. персонала	30,8
132	С/У	24,3
133	С/У	6,8

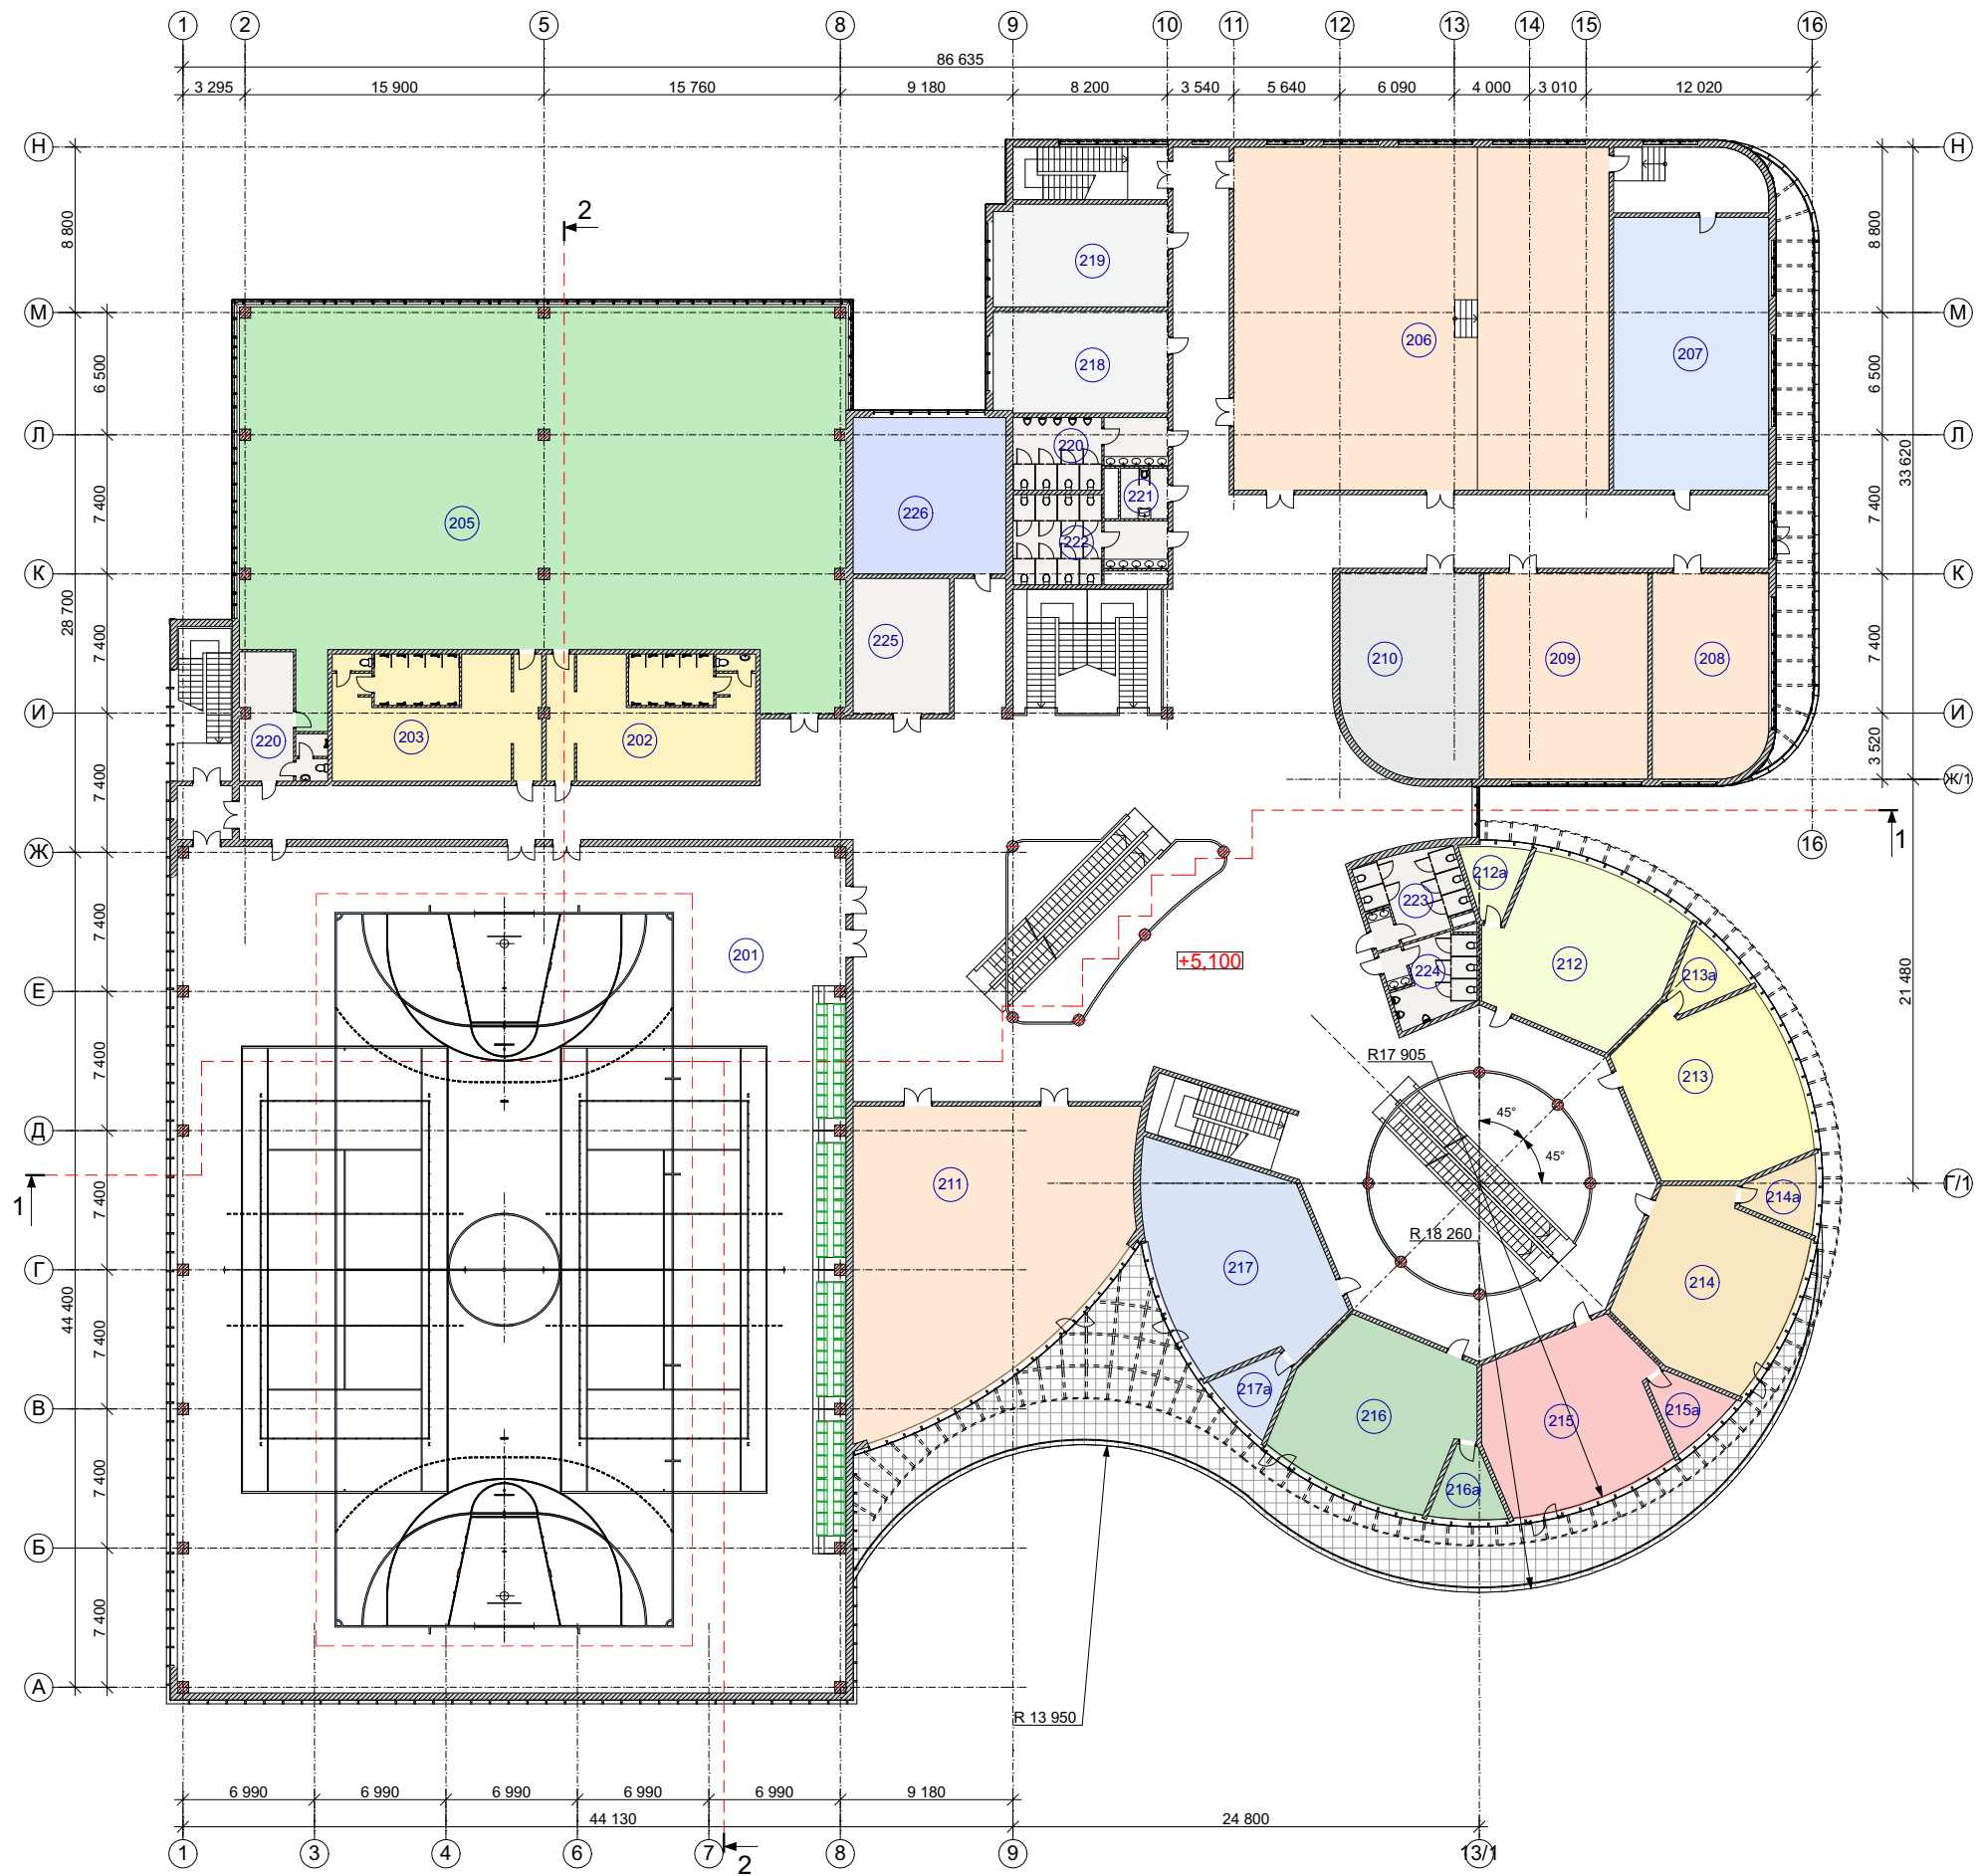


Экспликация 2-й этаж

№	Наименование	Площадь
201	Спорт зал	1 595,0
202	Раздевалка	58,9
203	Раздевалка	74,7
205	Зал для легкой атлетики	607,4
206	Выставочный зал (большой)	406,2
207	Зал для хореографии	119,8
208	Конфирец зал	83,0
209	Конфирец зал	90,6
210	Техническое помещение	72,5
211	Выставочный зал (Малый)	212,0
212	Класс	79,3
212a	Лаборантская	9,9
213	Класс	79,3
213a	Лаборантская	10,7
214	Класс	79,3
214a	Лаборантская	10,7
215	Класс	79,3
215a	Лаборантская	10,7
216	Класс	79,3
216a	Лаборантская	10,7
217	Класс	94,4
217a	Лаборантская	10,7
218	Класс	44,6
219	Класс	45,1
220	Помещение для тренеров	19,5
220	С/У	18,3
221	С/У для инвалидов	6,8
222	С/У	22,6
223	С/У	21,0
224	С/У	16,7
225	Техническое помещение	37,0
226	Администрация	67,5


Разрез 1-1

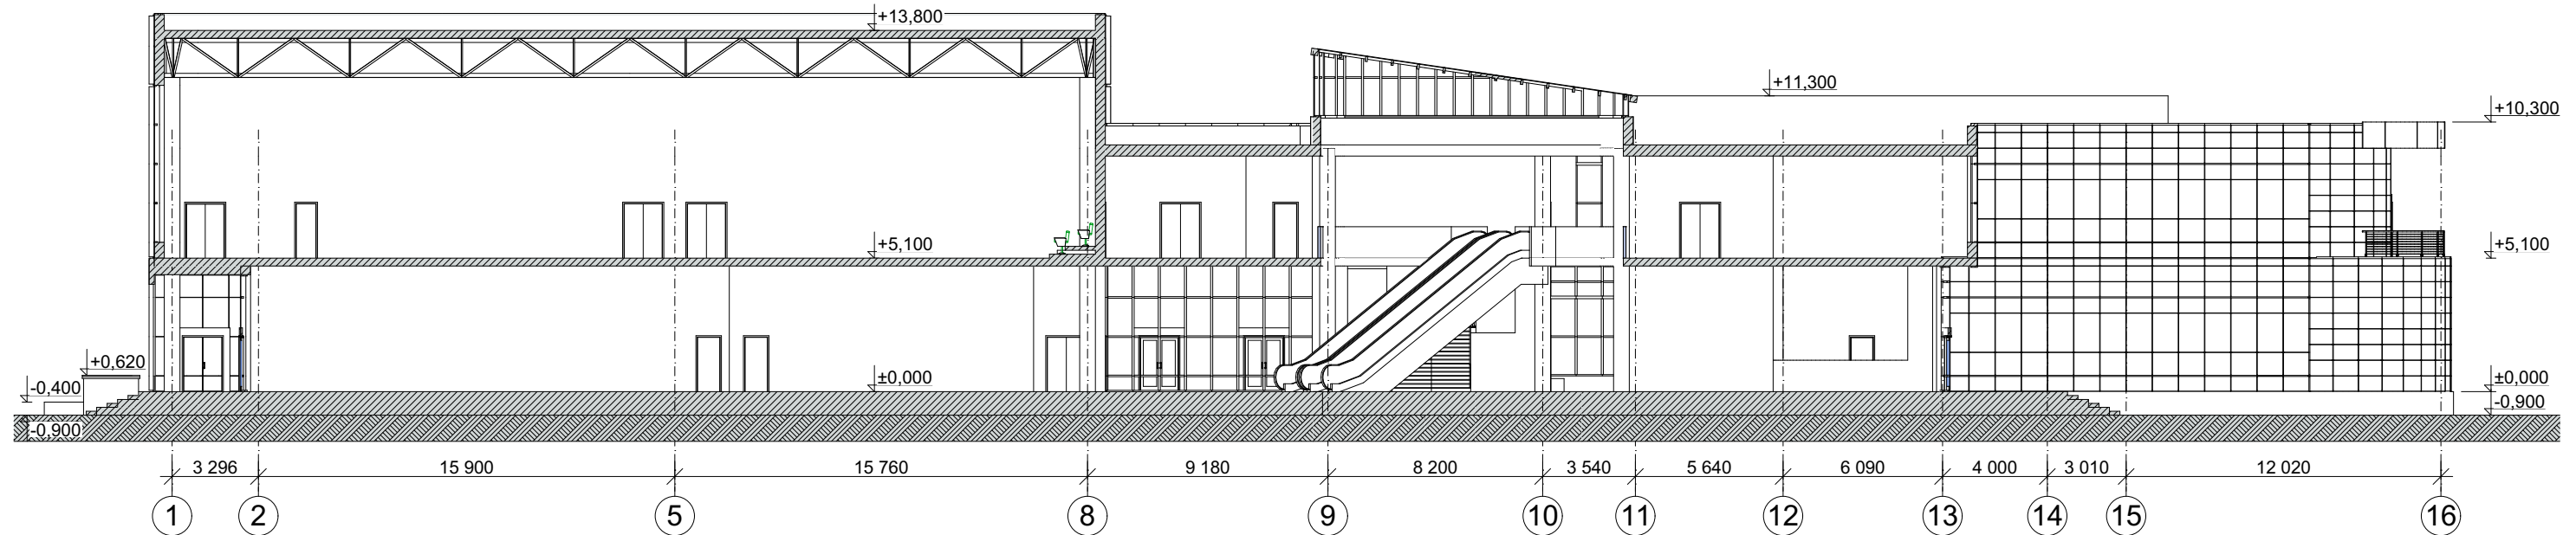


Разрез 2-2

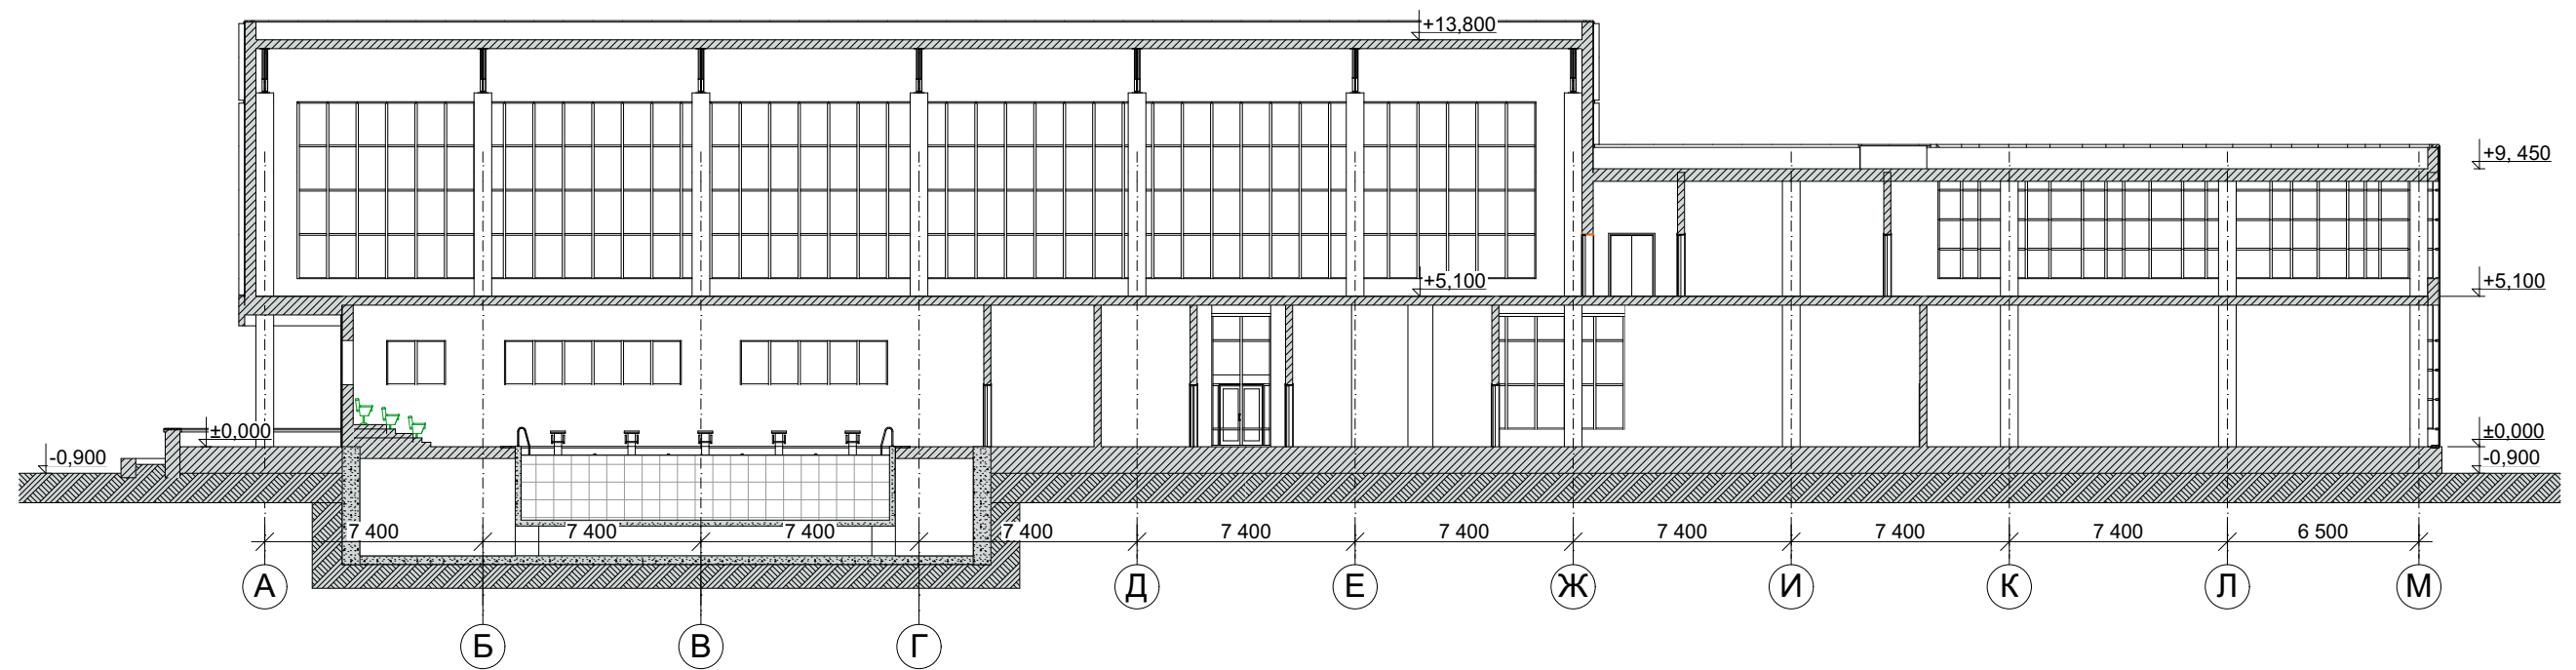

Фасад в осях 1-16

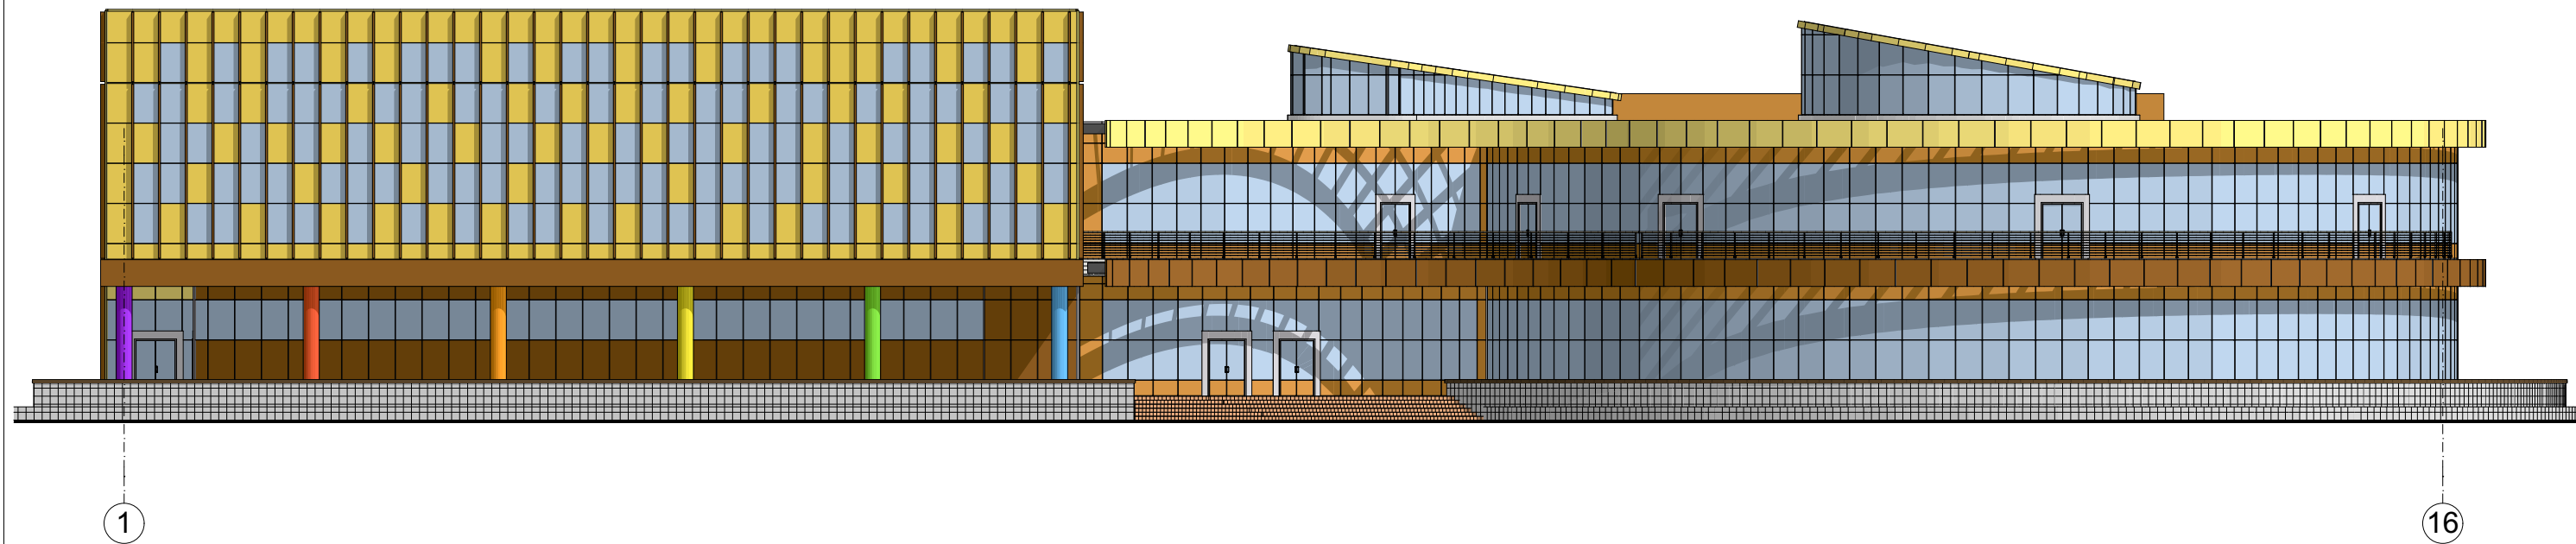

Фасад в осях А-Н

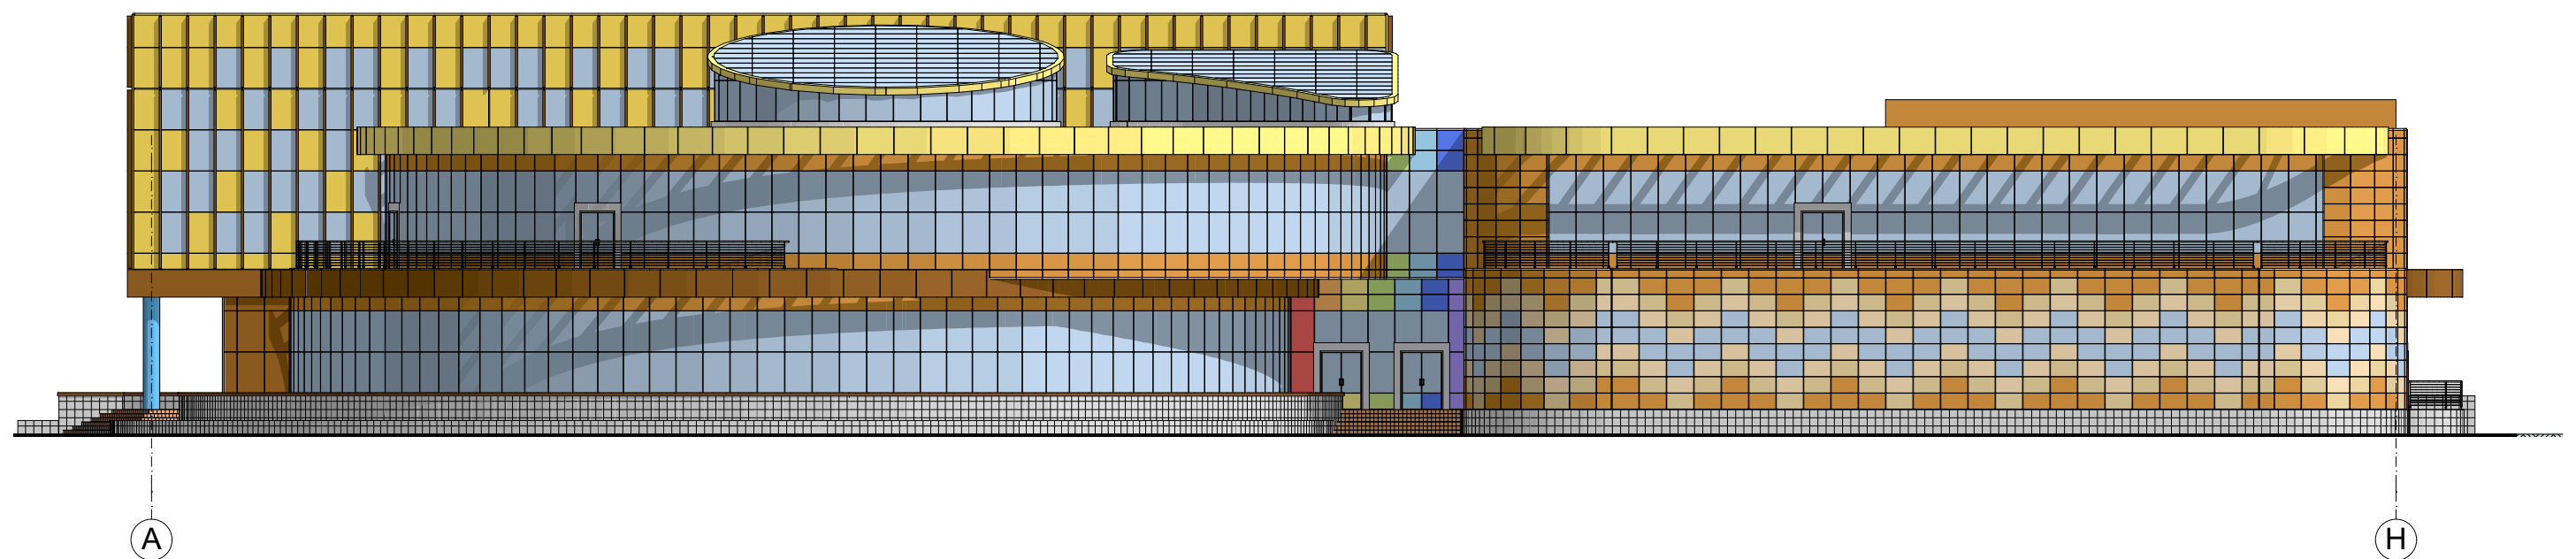


Фасад в осях 16-1



Фасад в осях Н-А



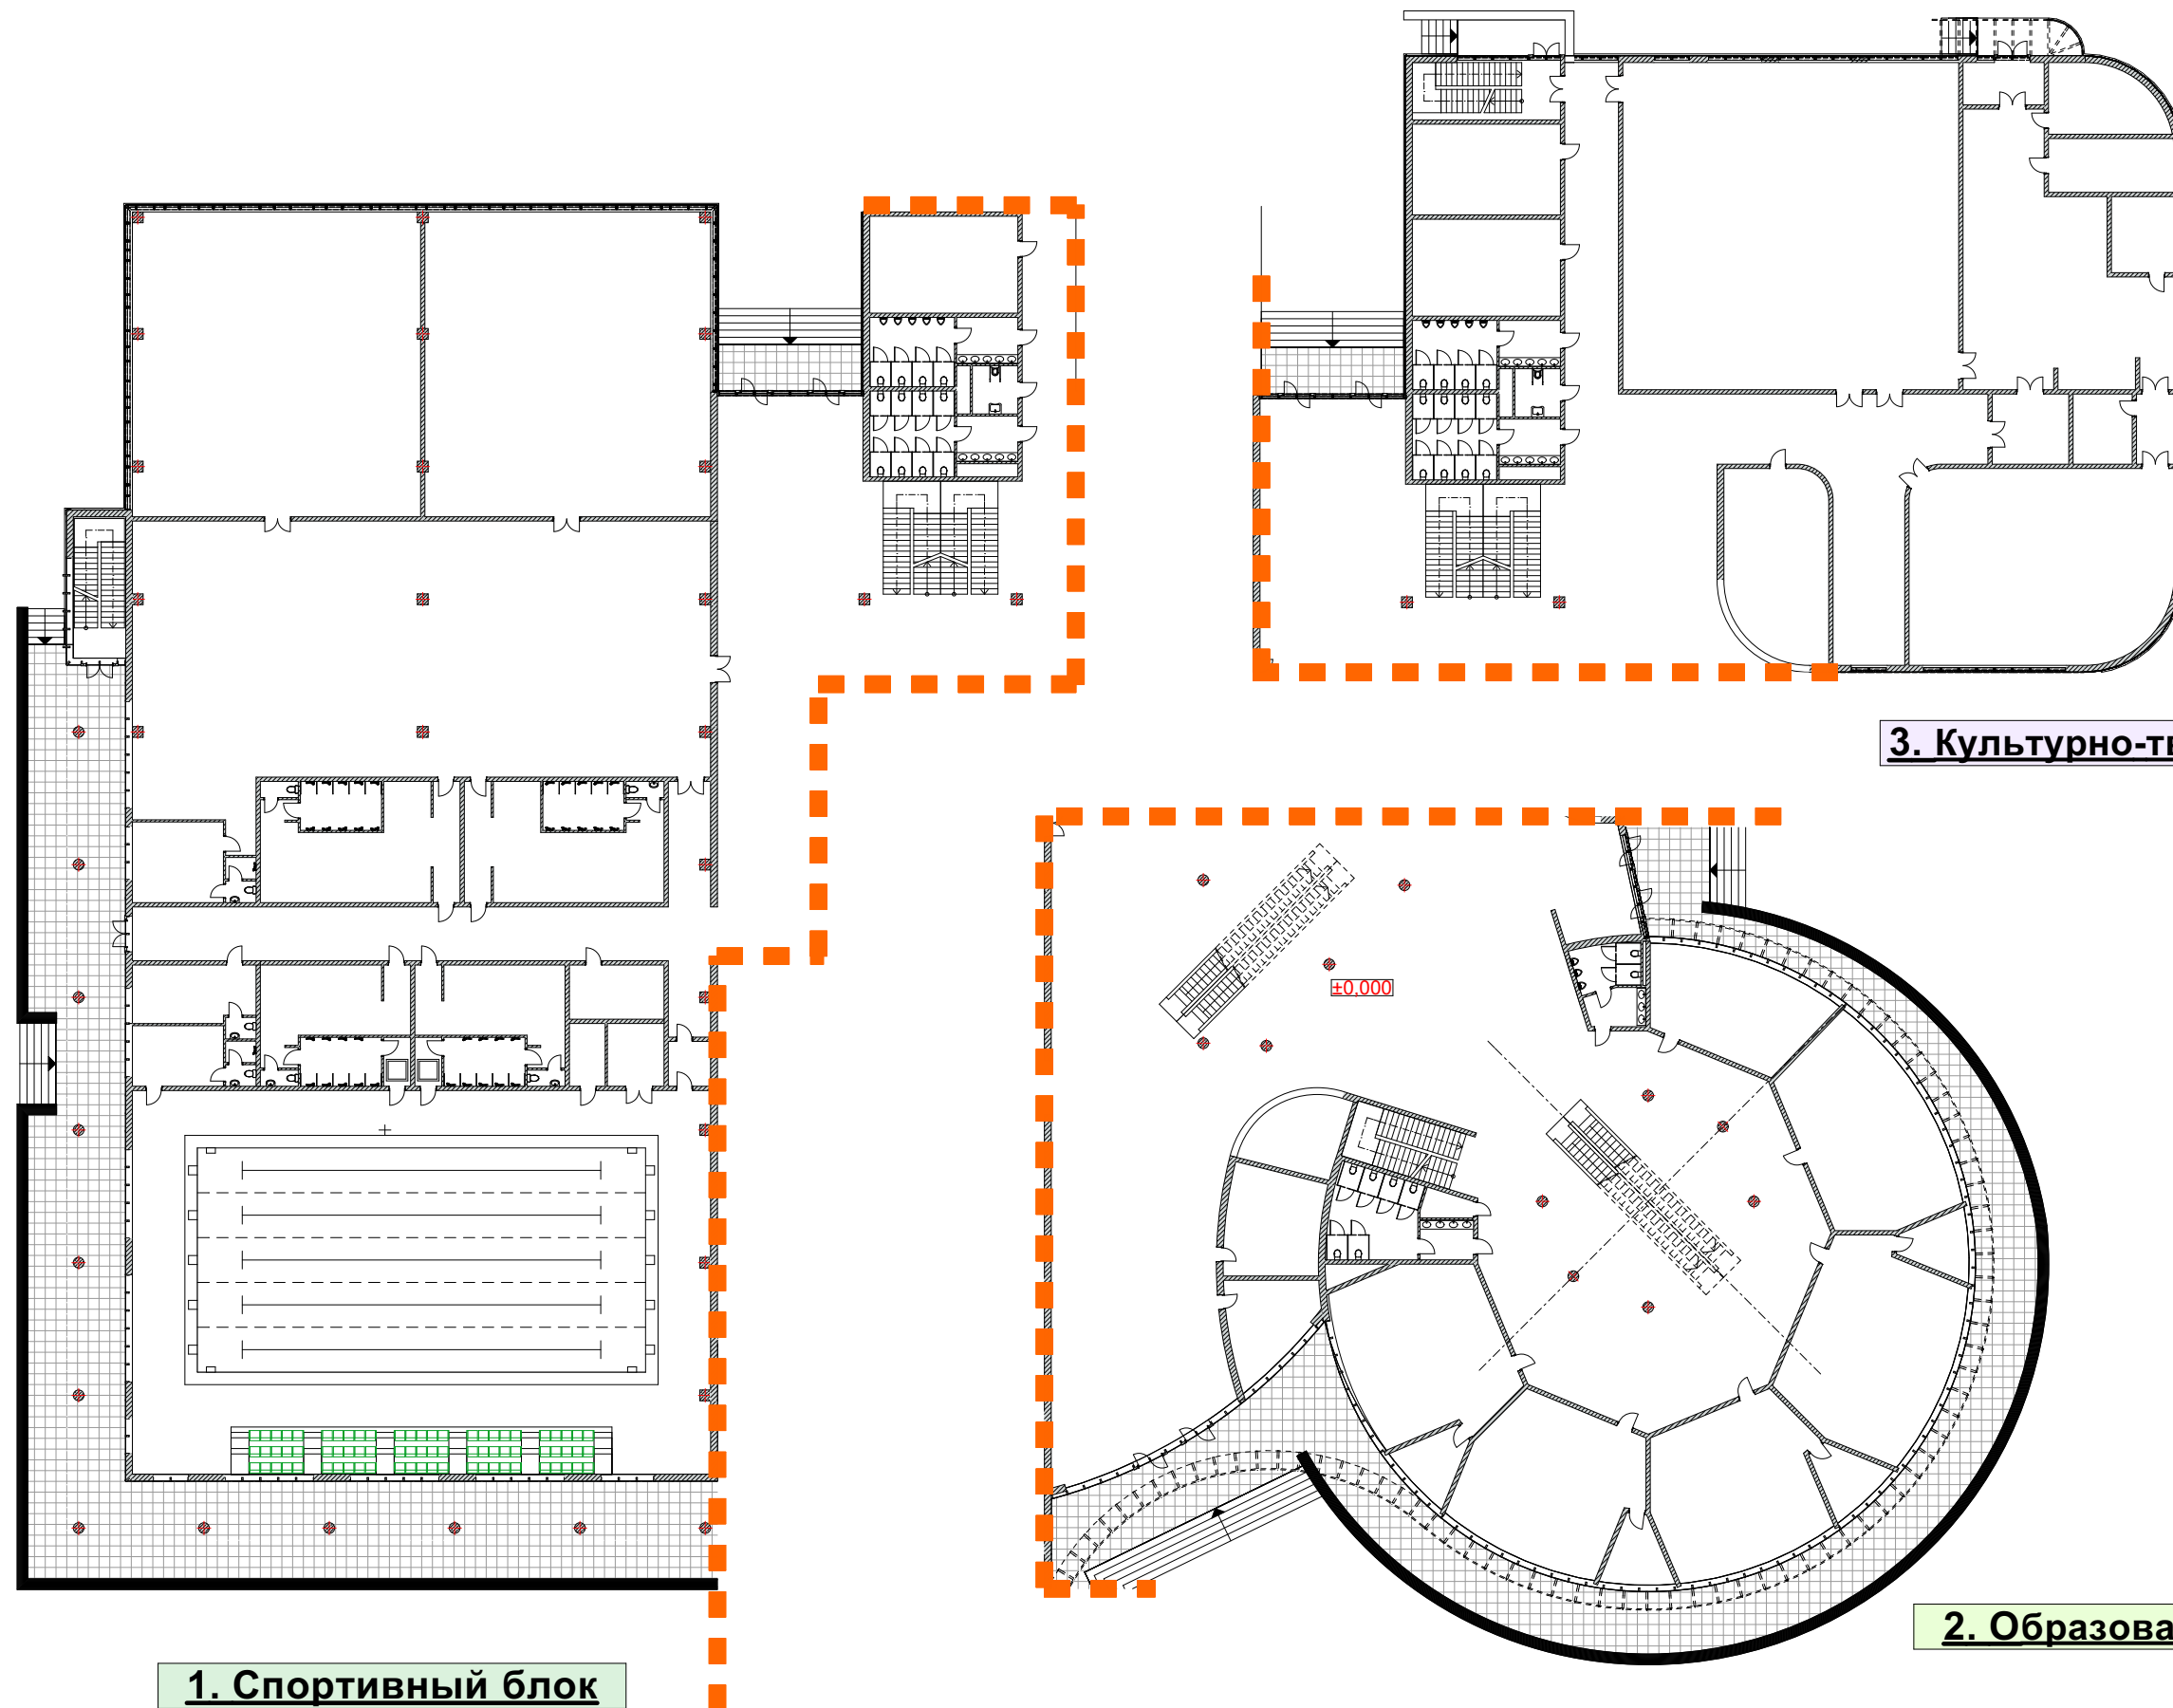


1. Спортивный блок

3. Культурно-творческий блок

2. Образовательный блок

0 1 2 3 4 5 6 7 8 9 10 11 12 13 14 15

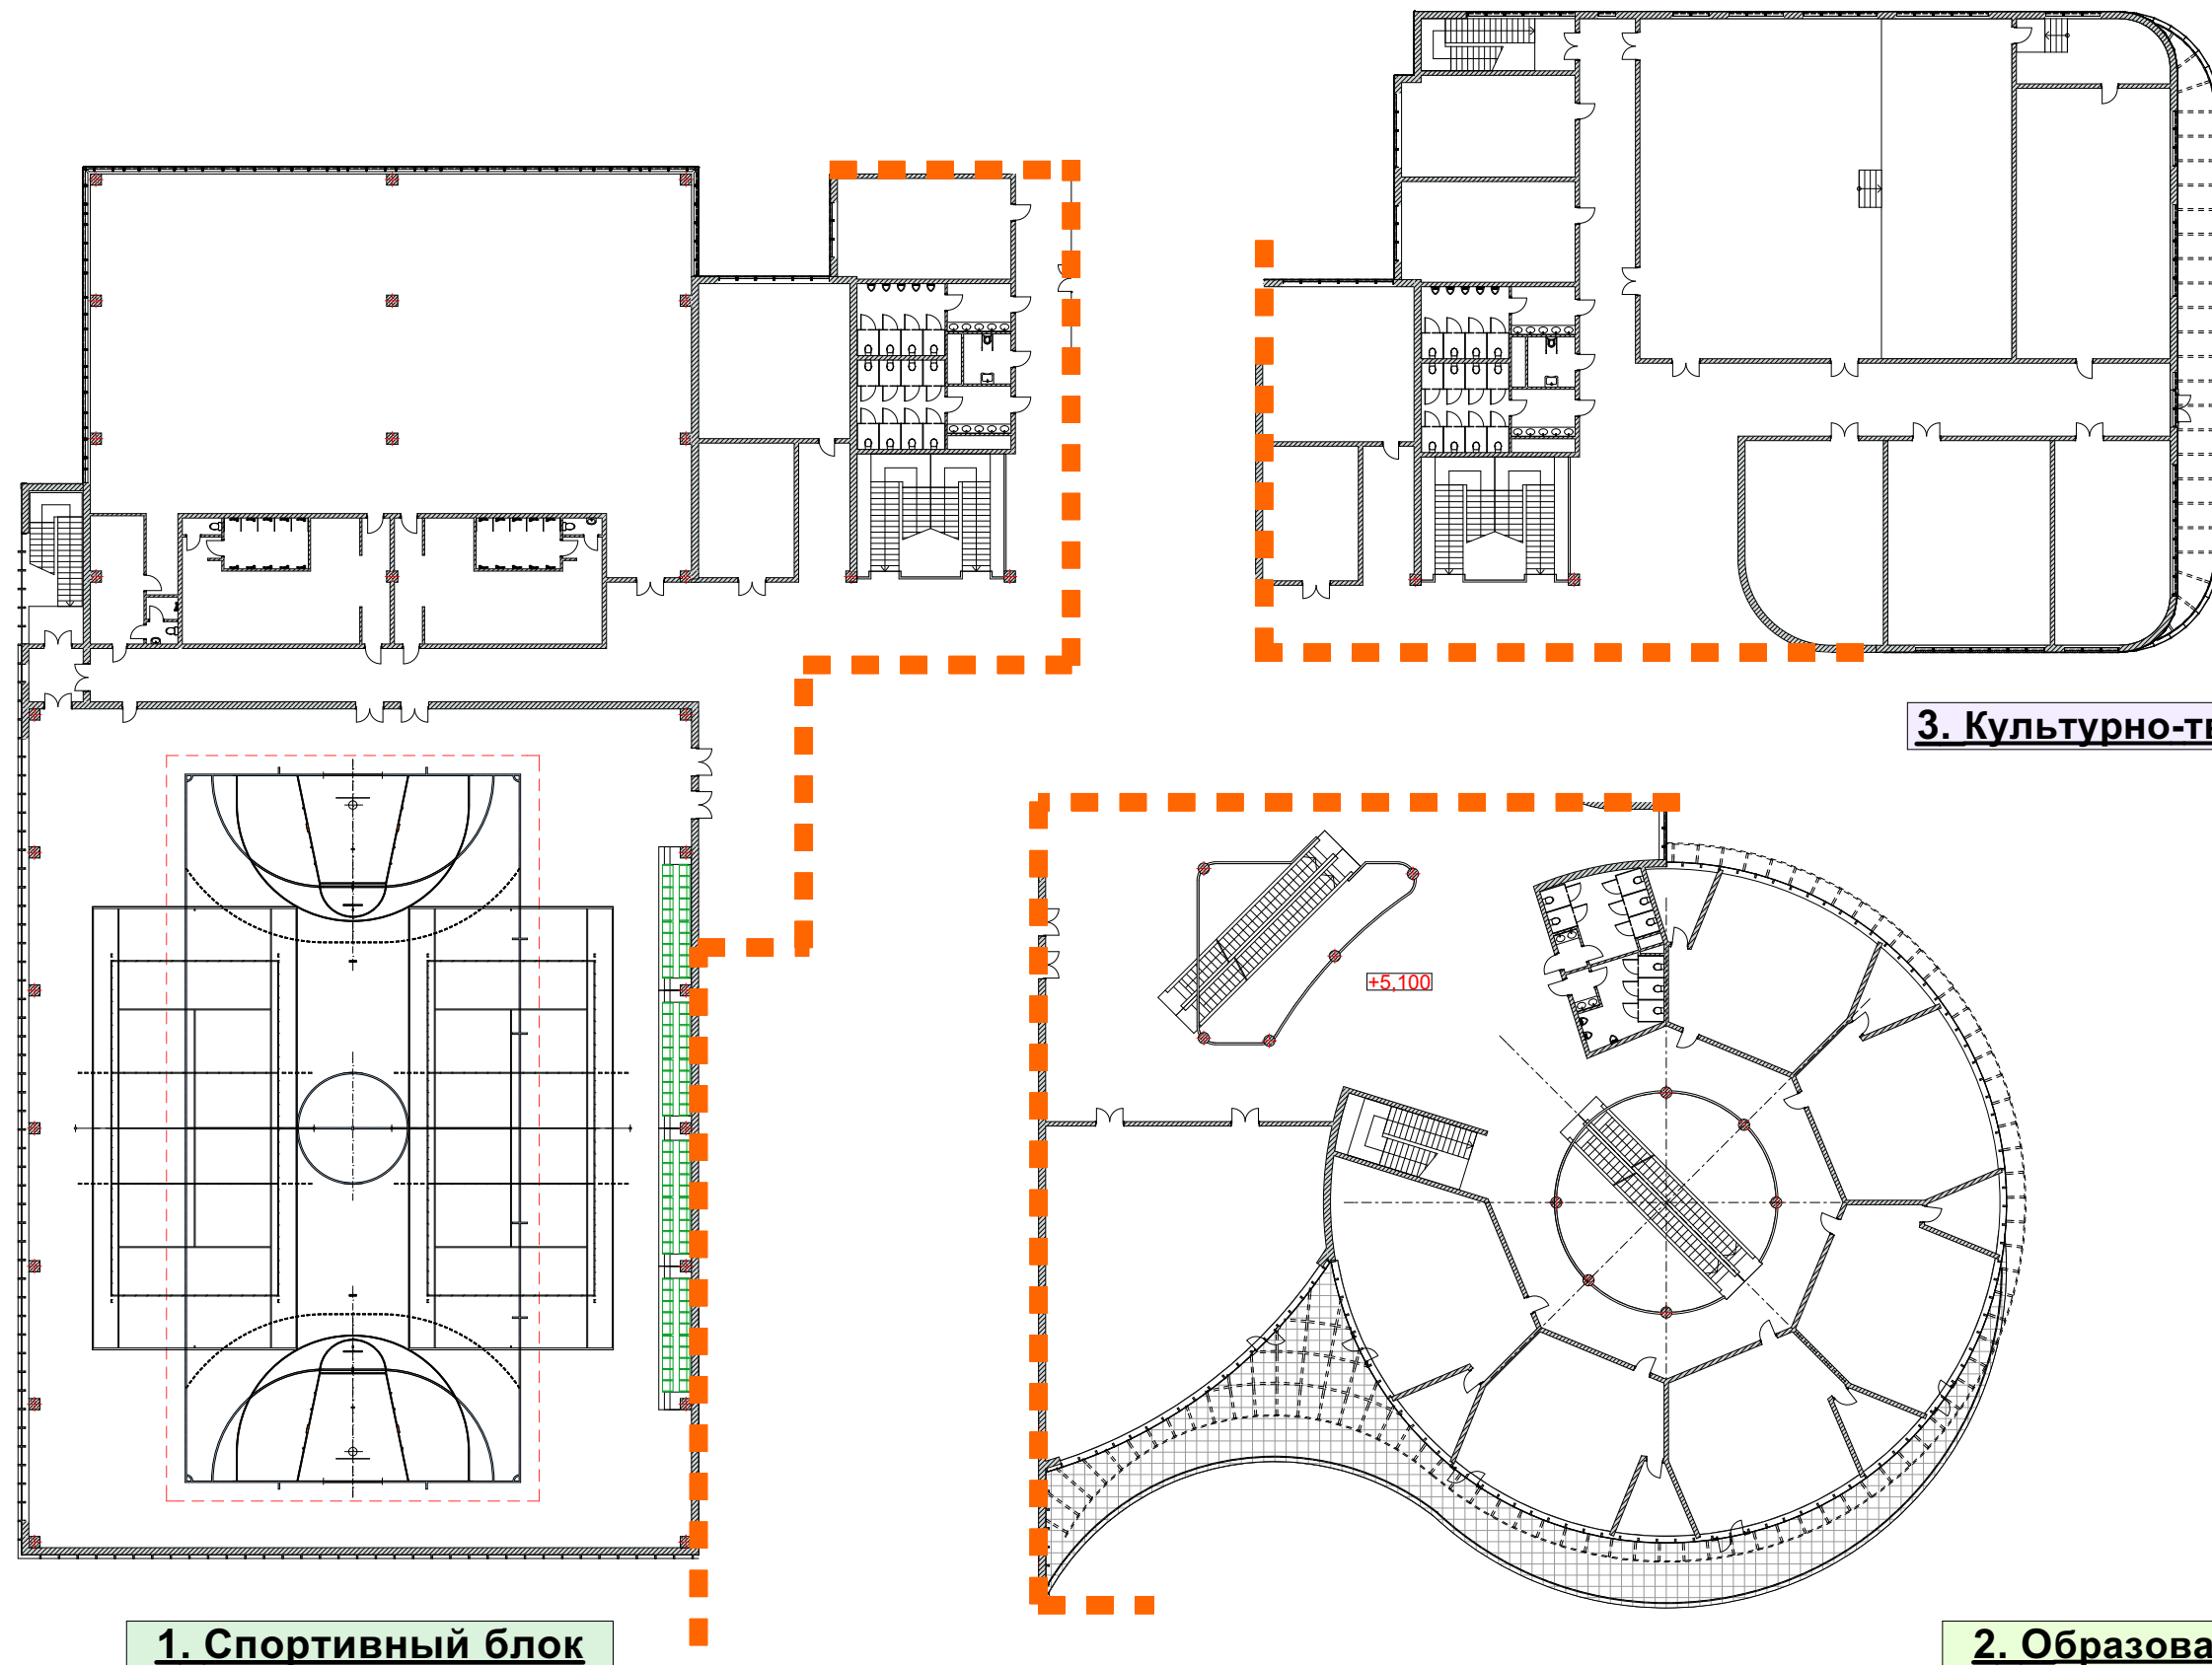


1. Спортивный блок

3. Культурно-творческий блок

2. Образовательный блок


0 1 2 3 4 5 6 7 8 9 10 11 12 13 14 15

1. Спортивный блок

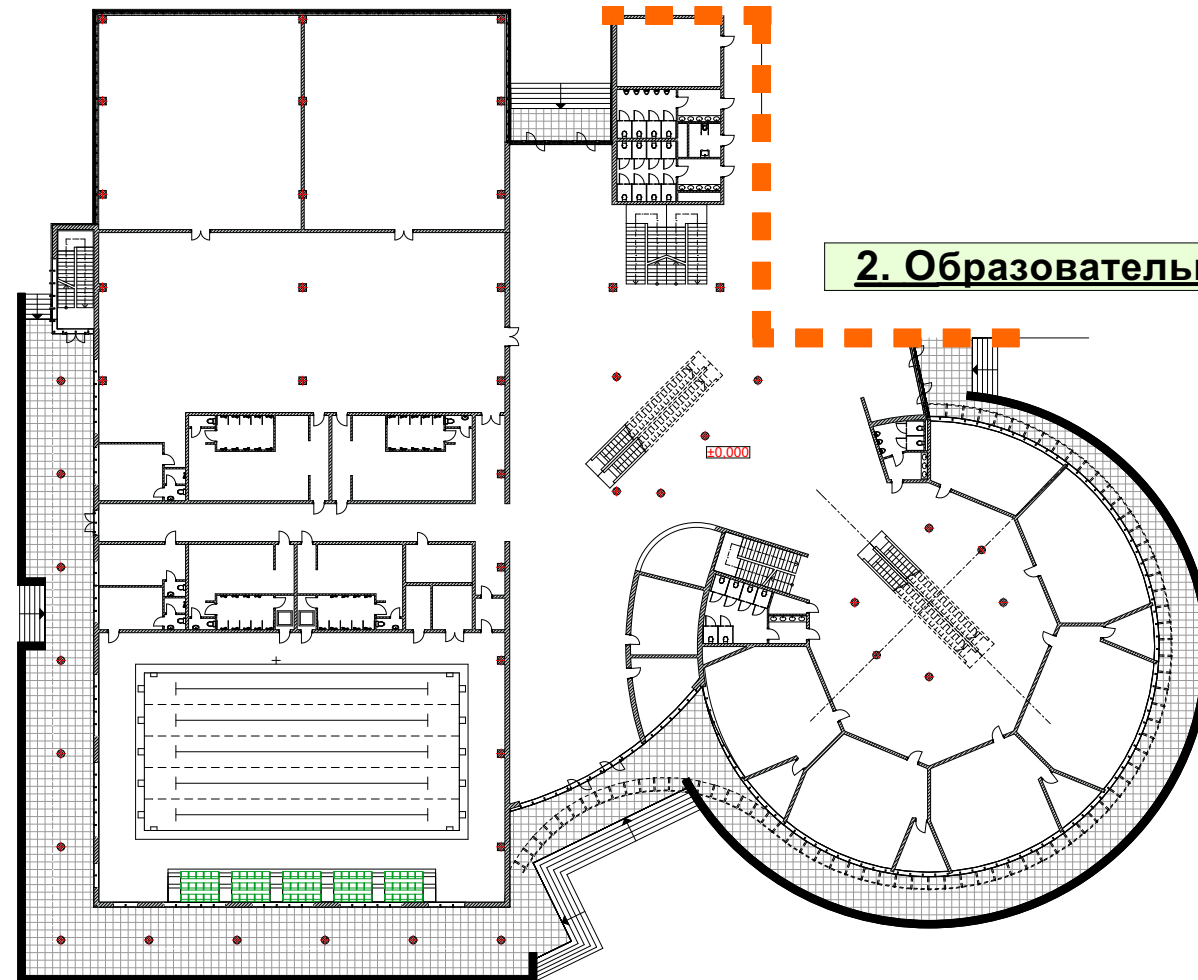


2. Образовательный блок

3. Культурно-творческий блок

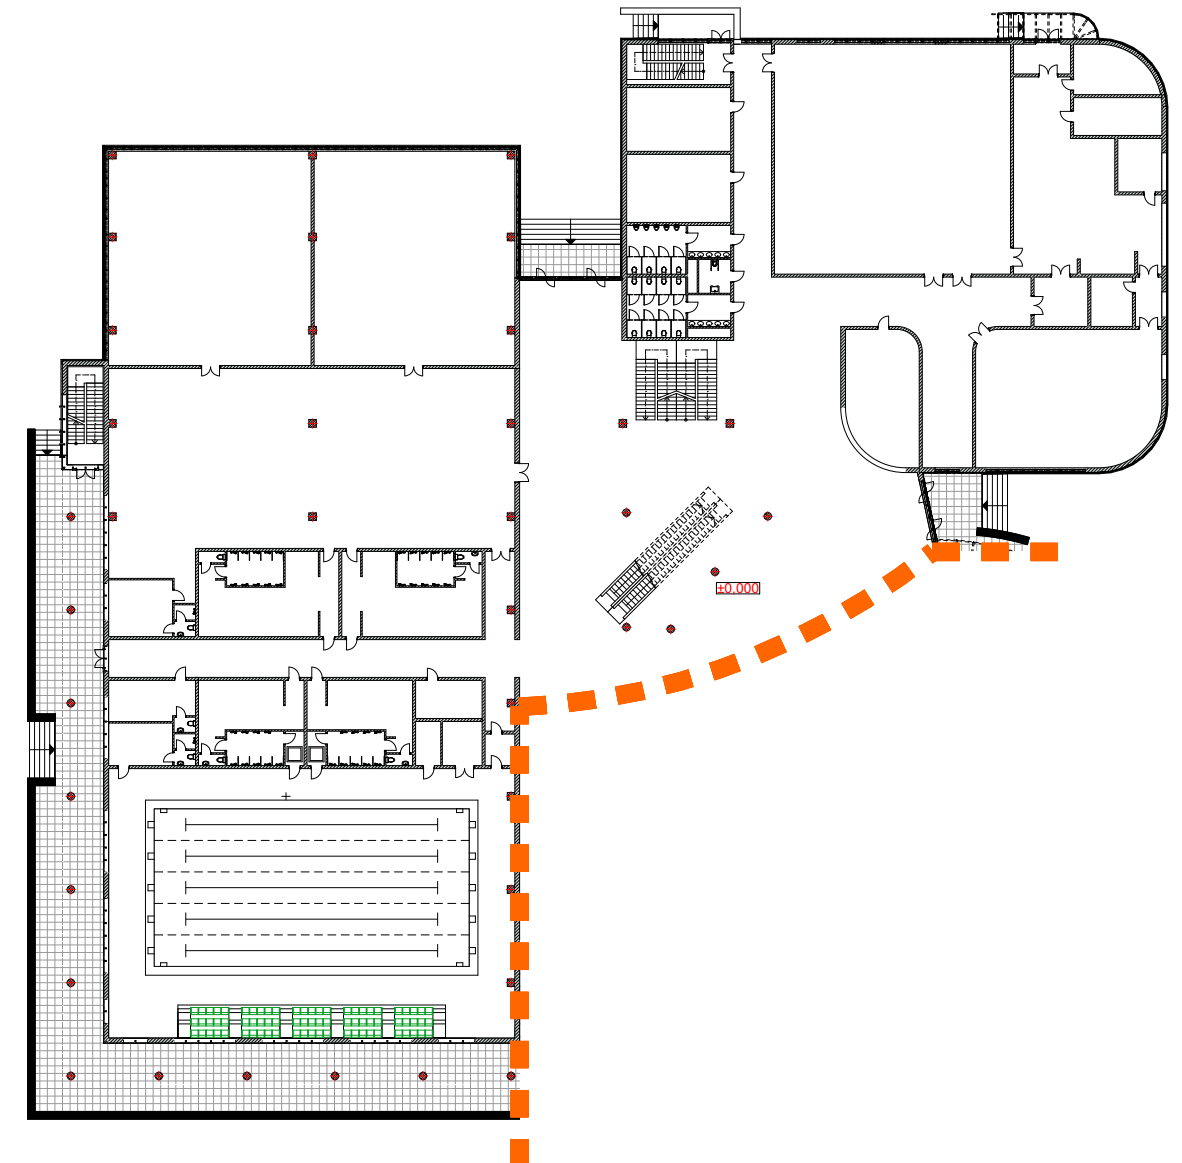

2. Образовательный блок

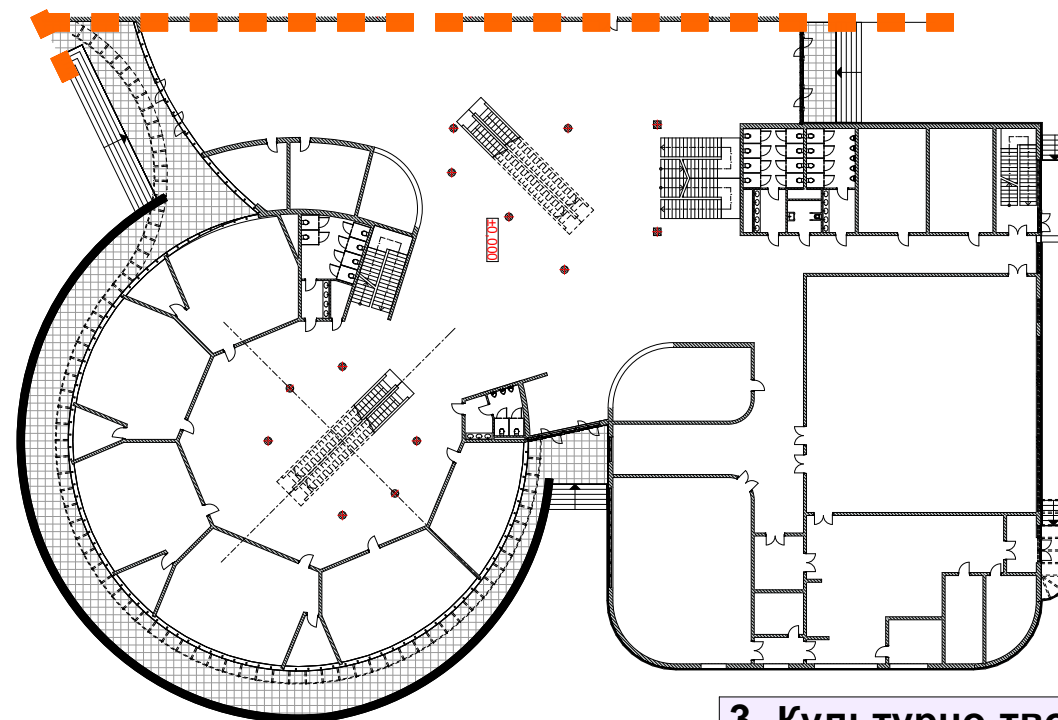

1. Спортивный блок

3. Культурно-творческий блок


0 1 2 3 4 5 6 7 8 9 10 11 12 13 14 15









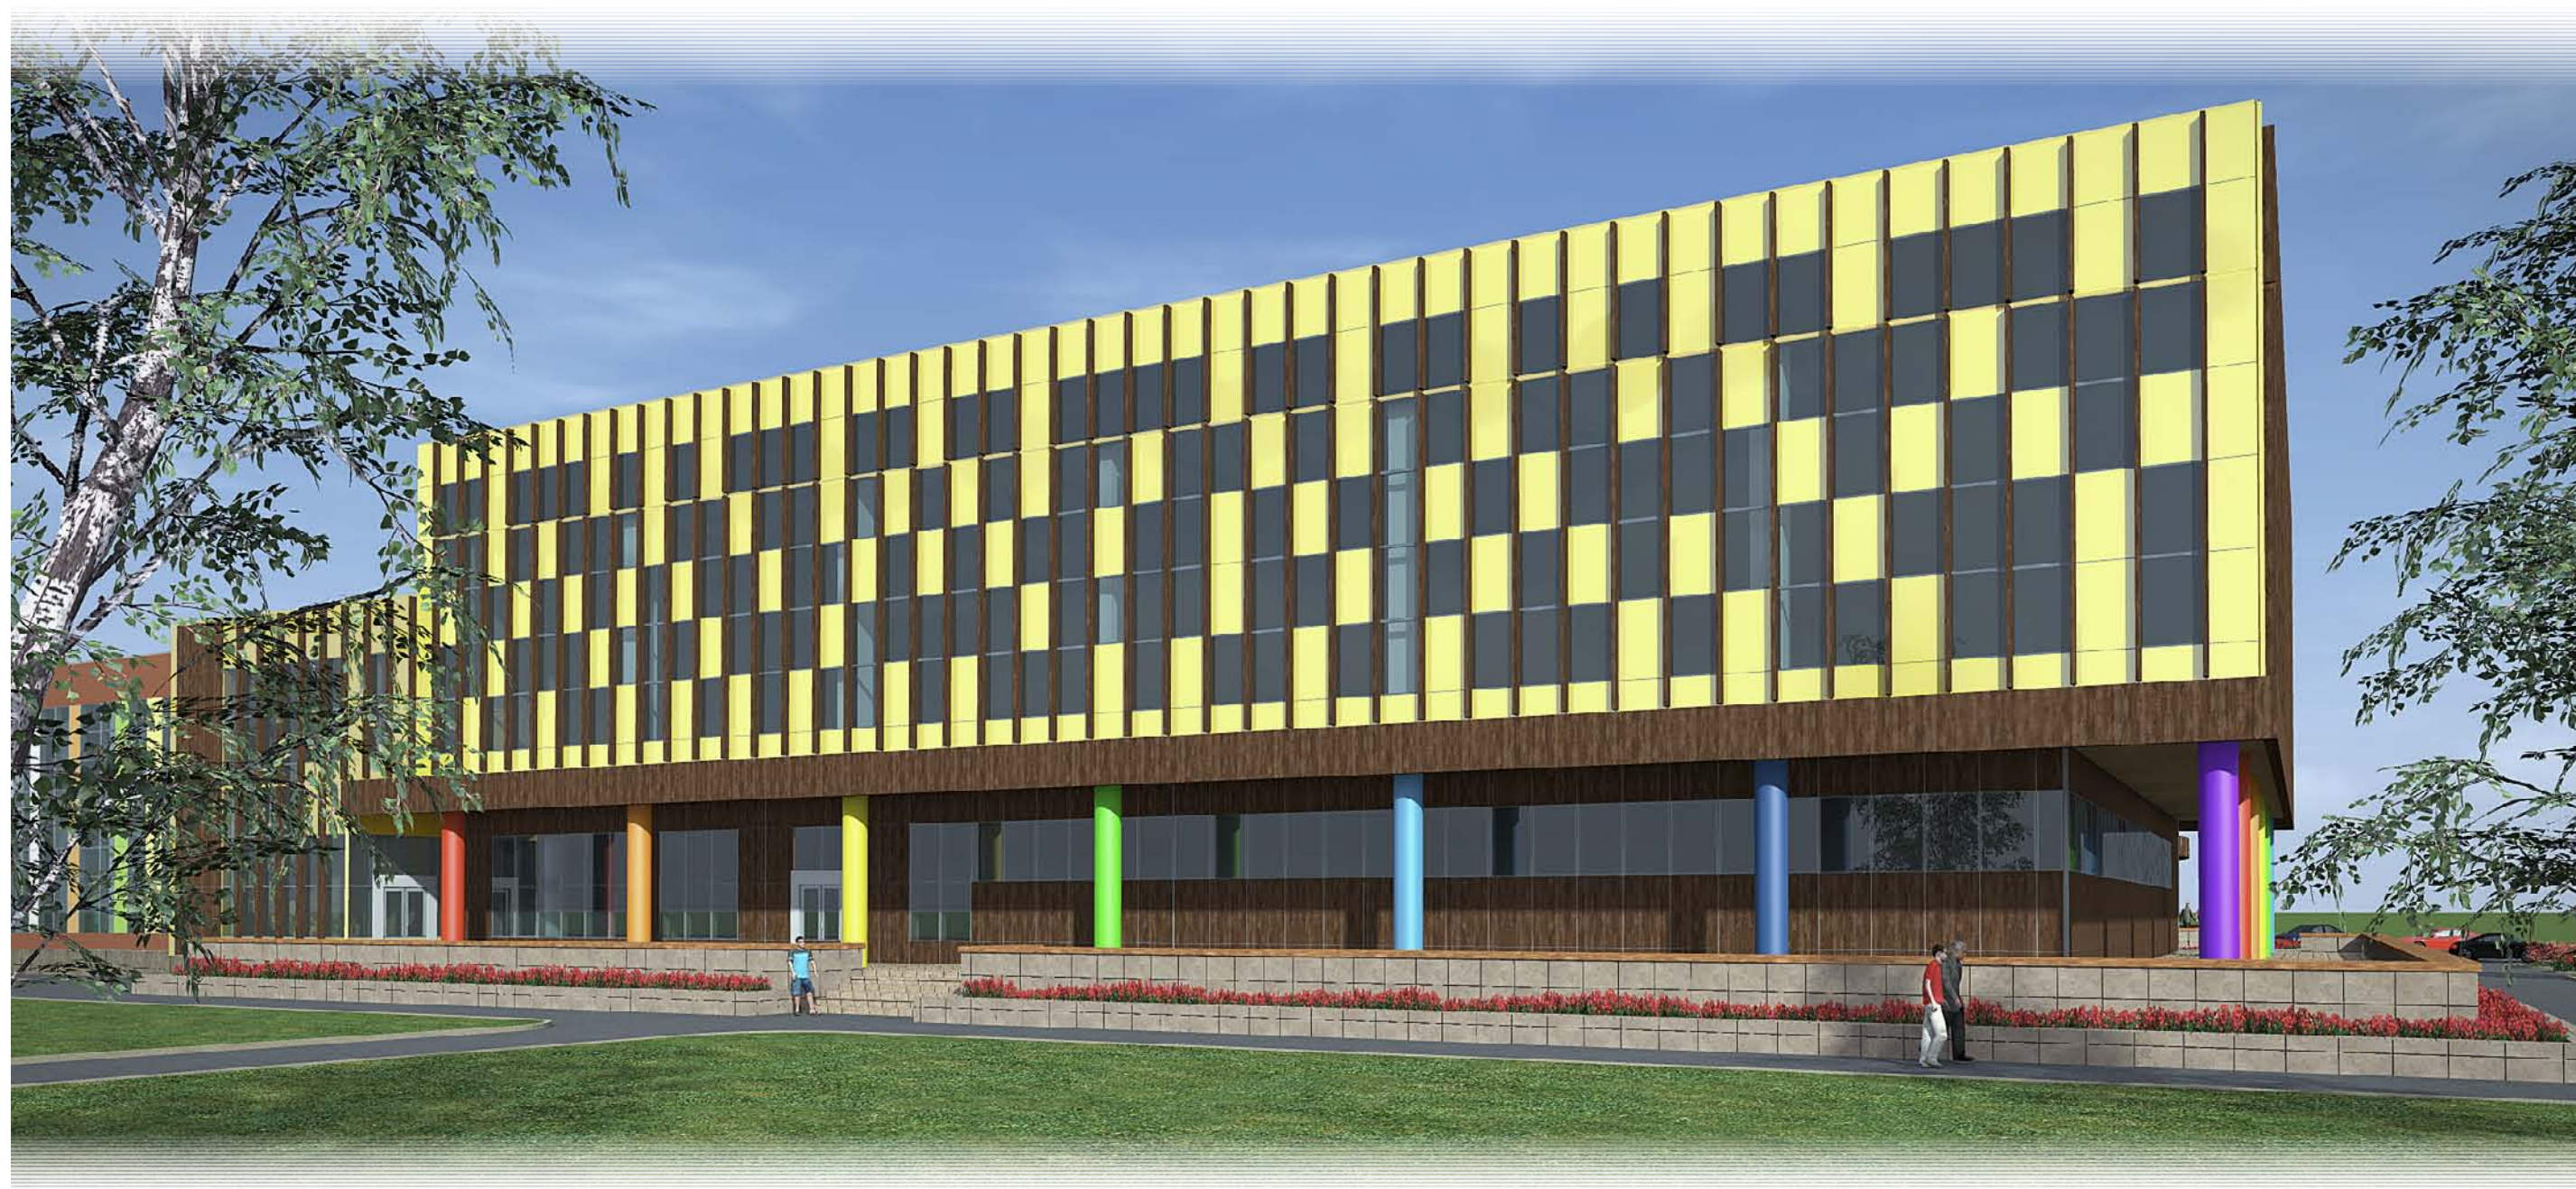


















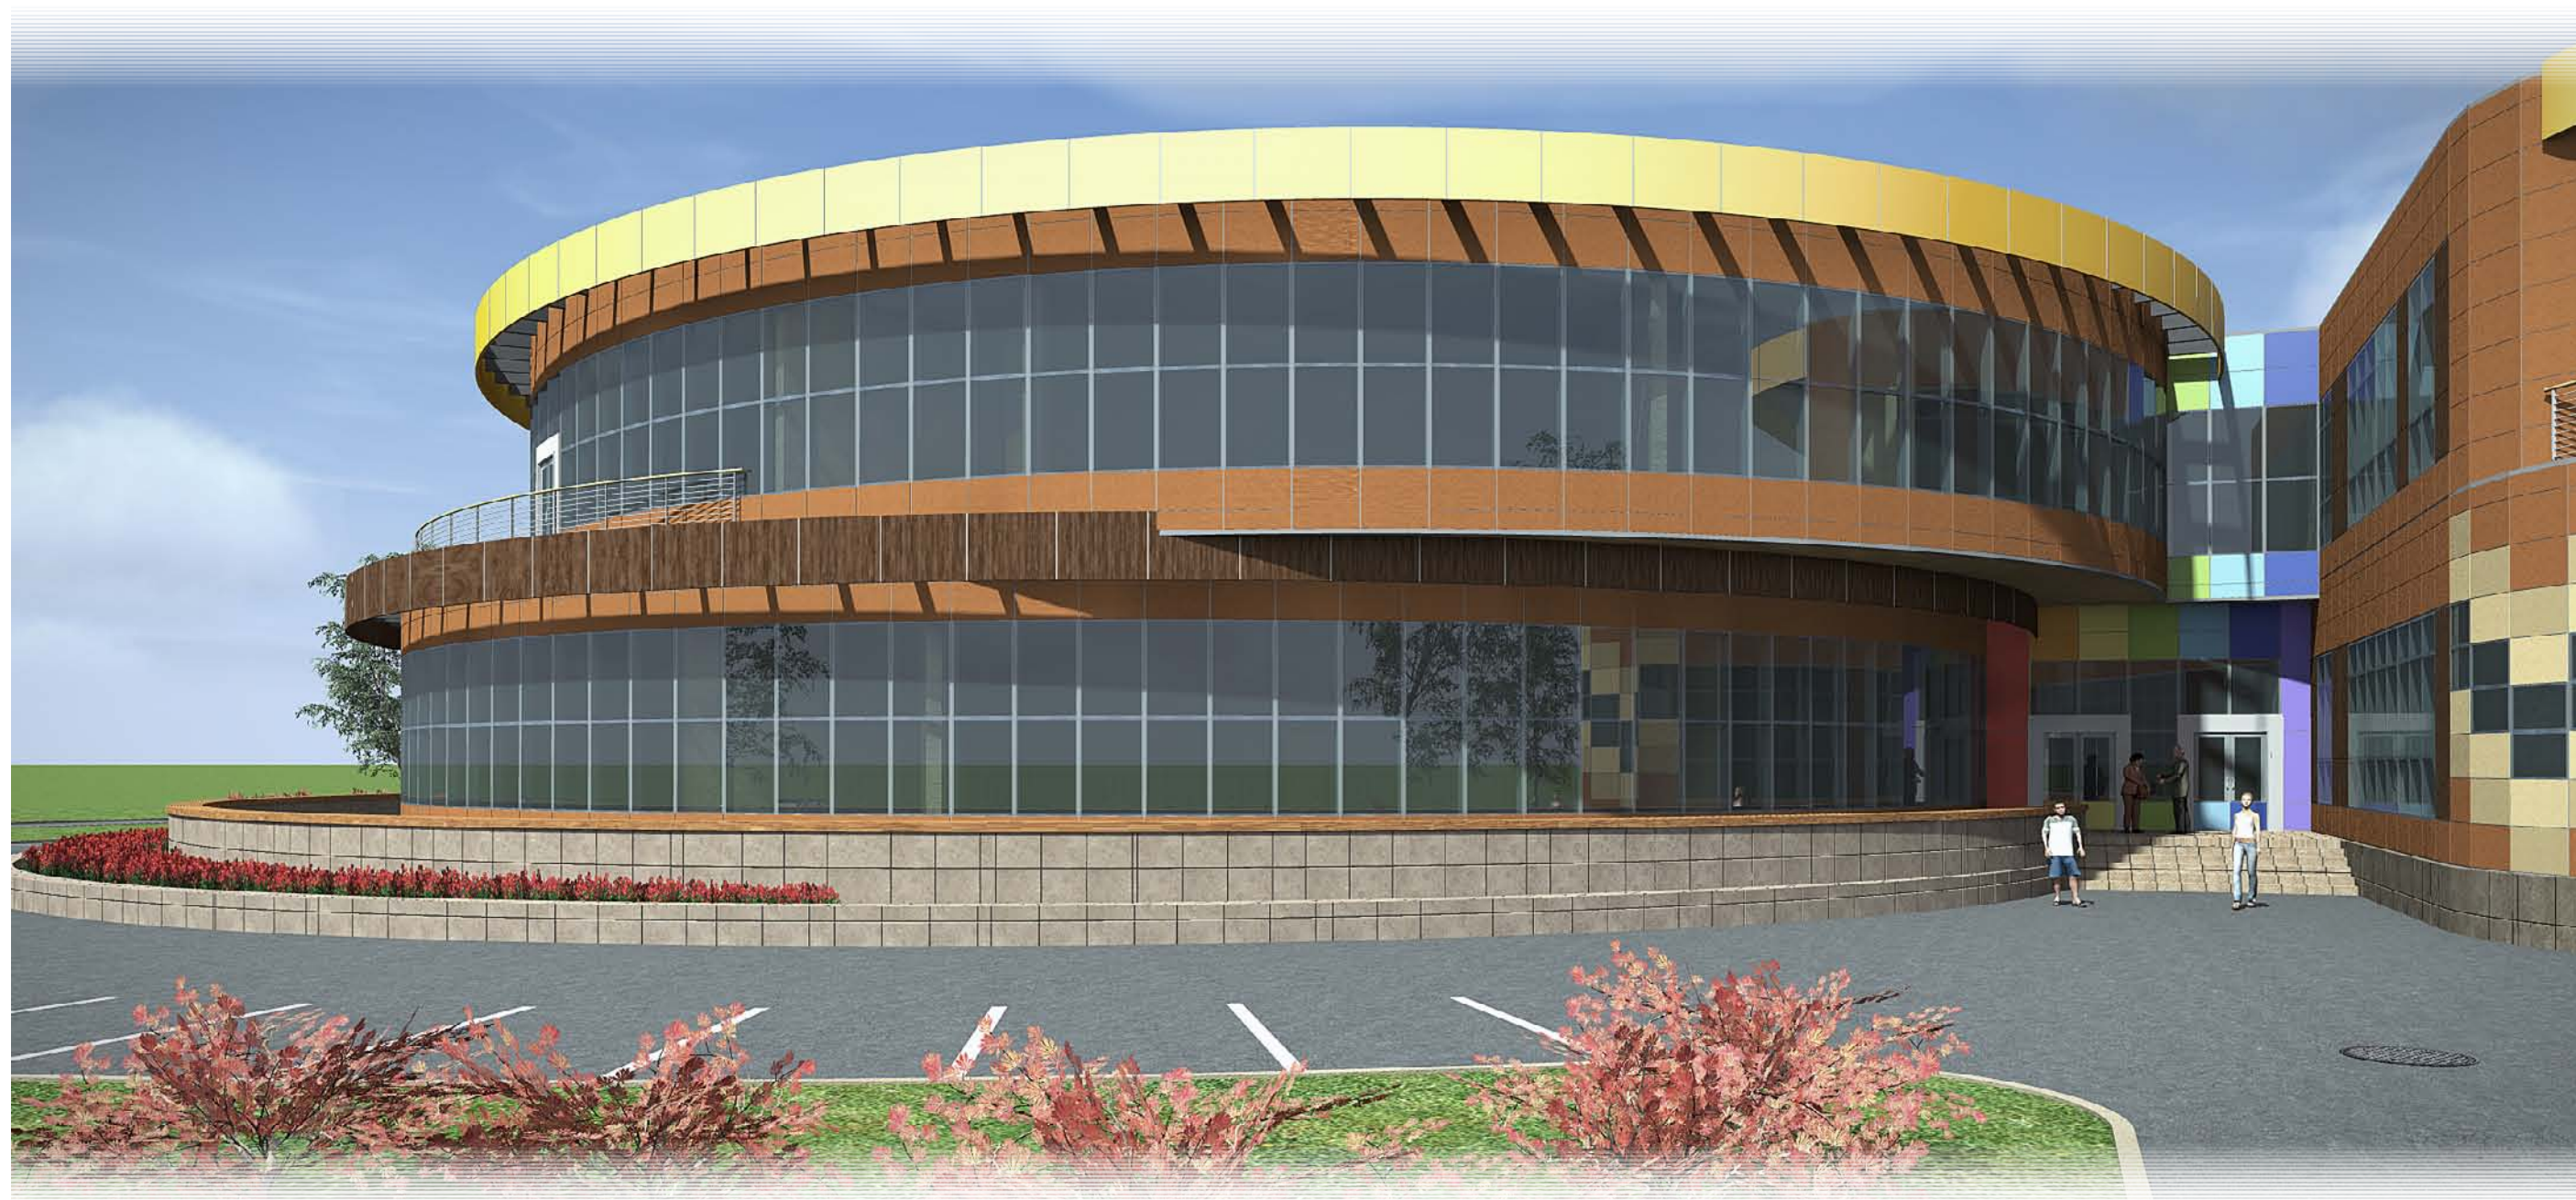

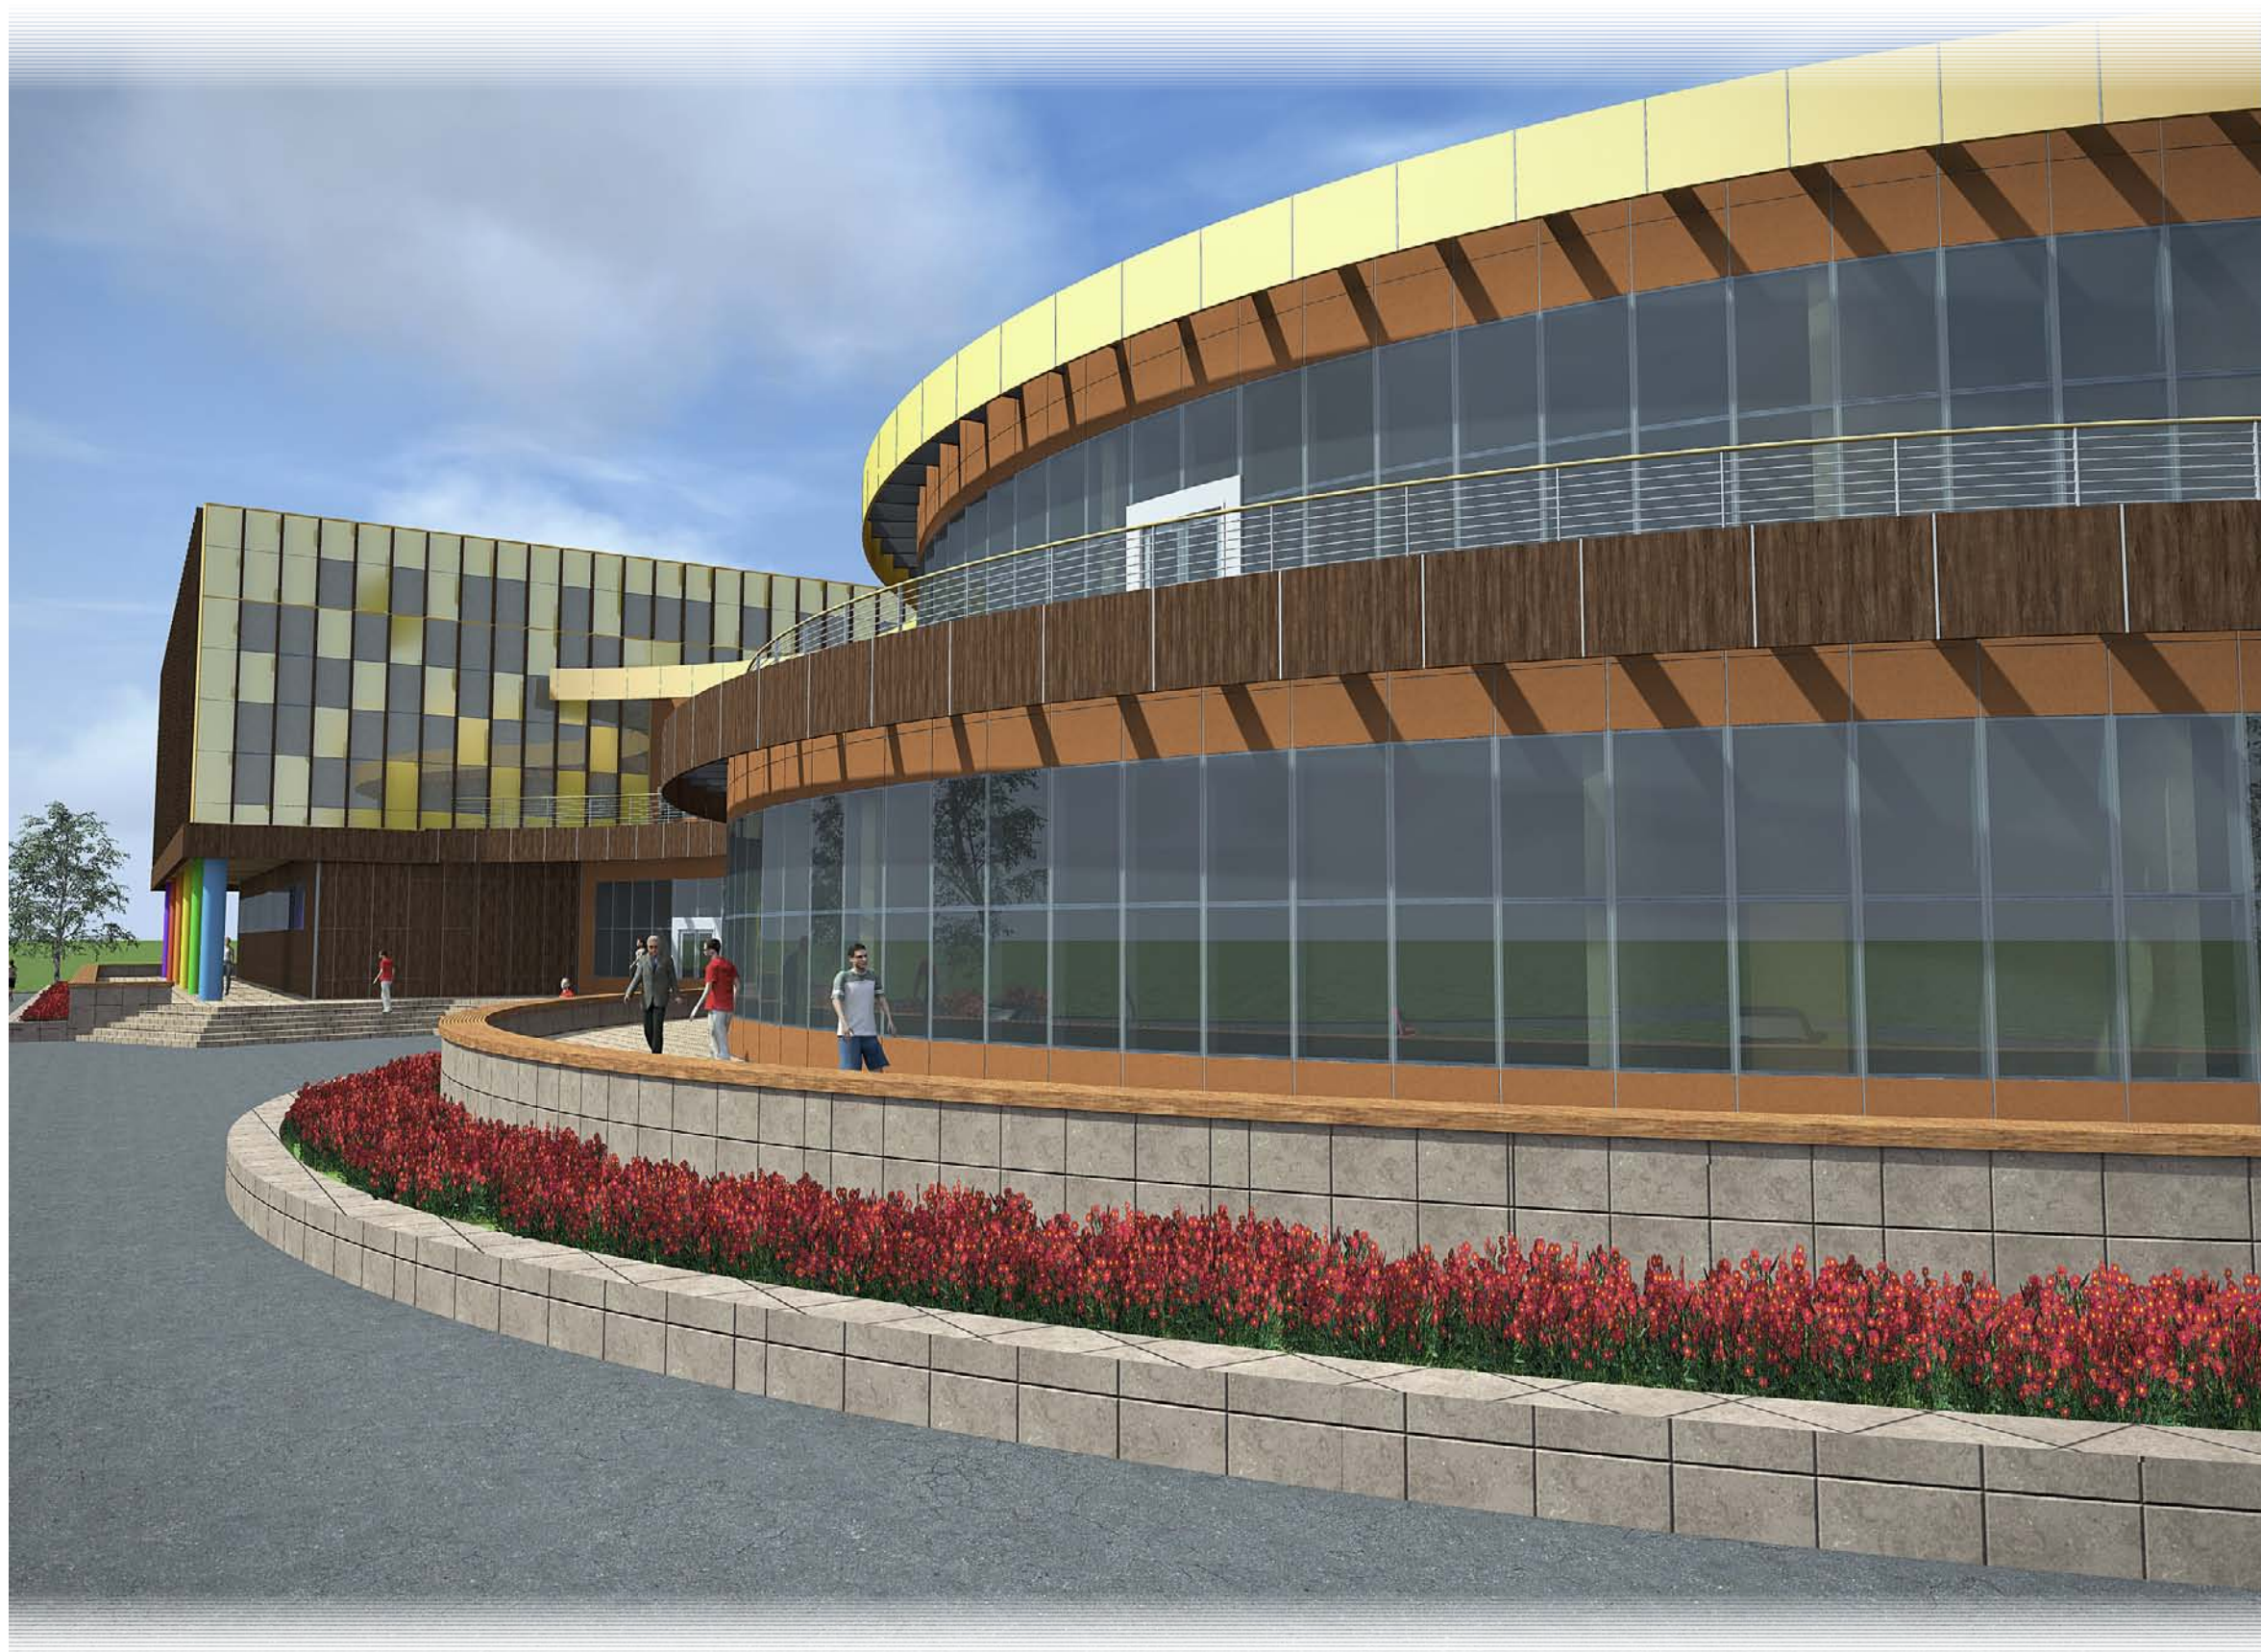


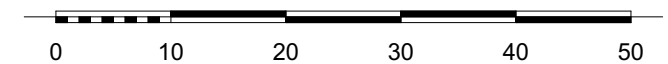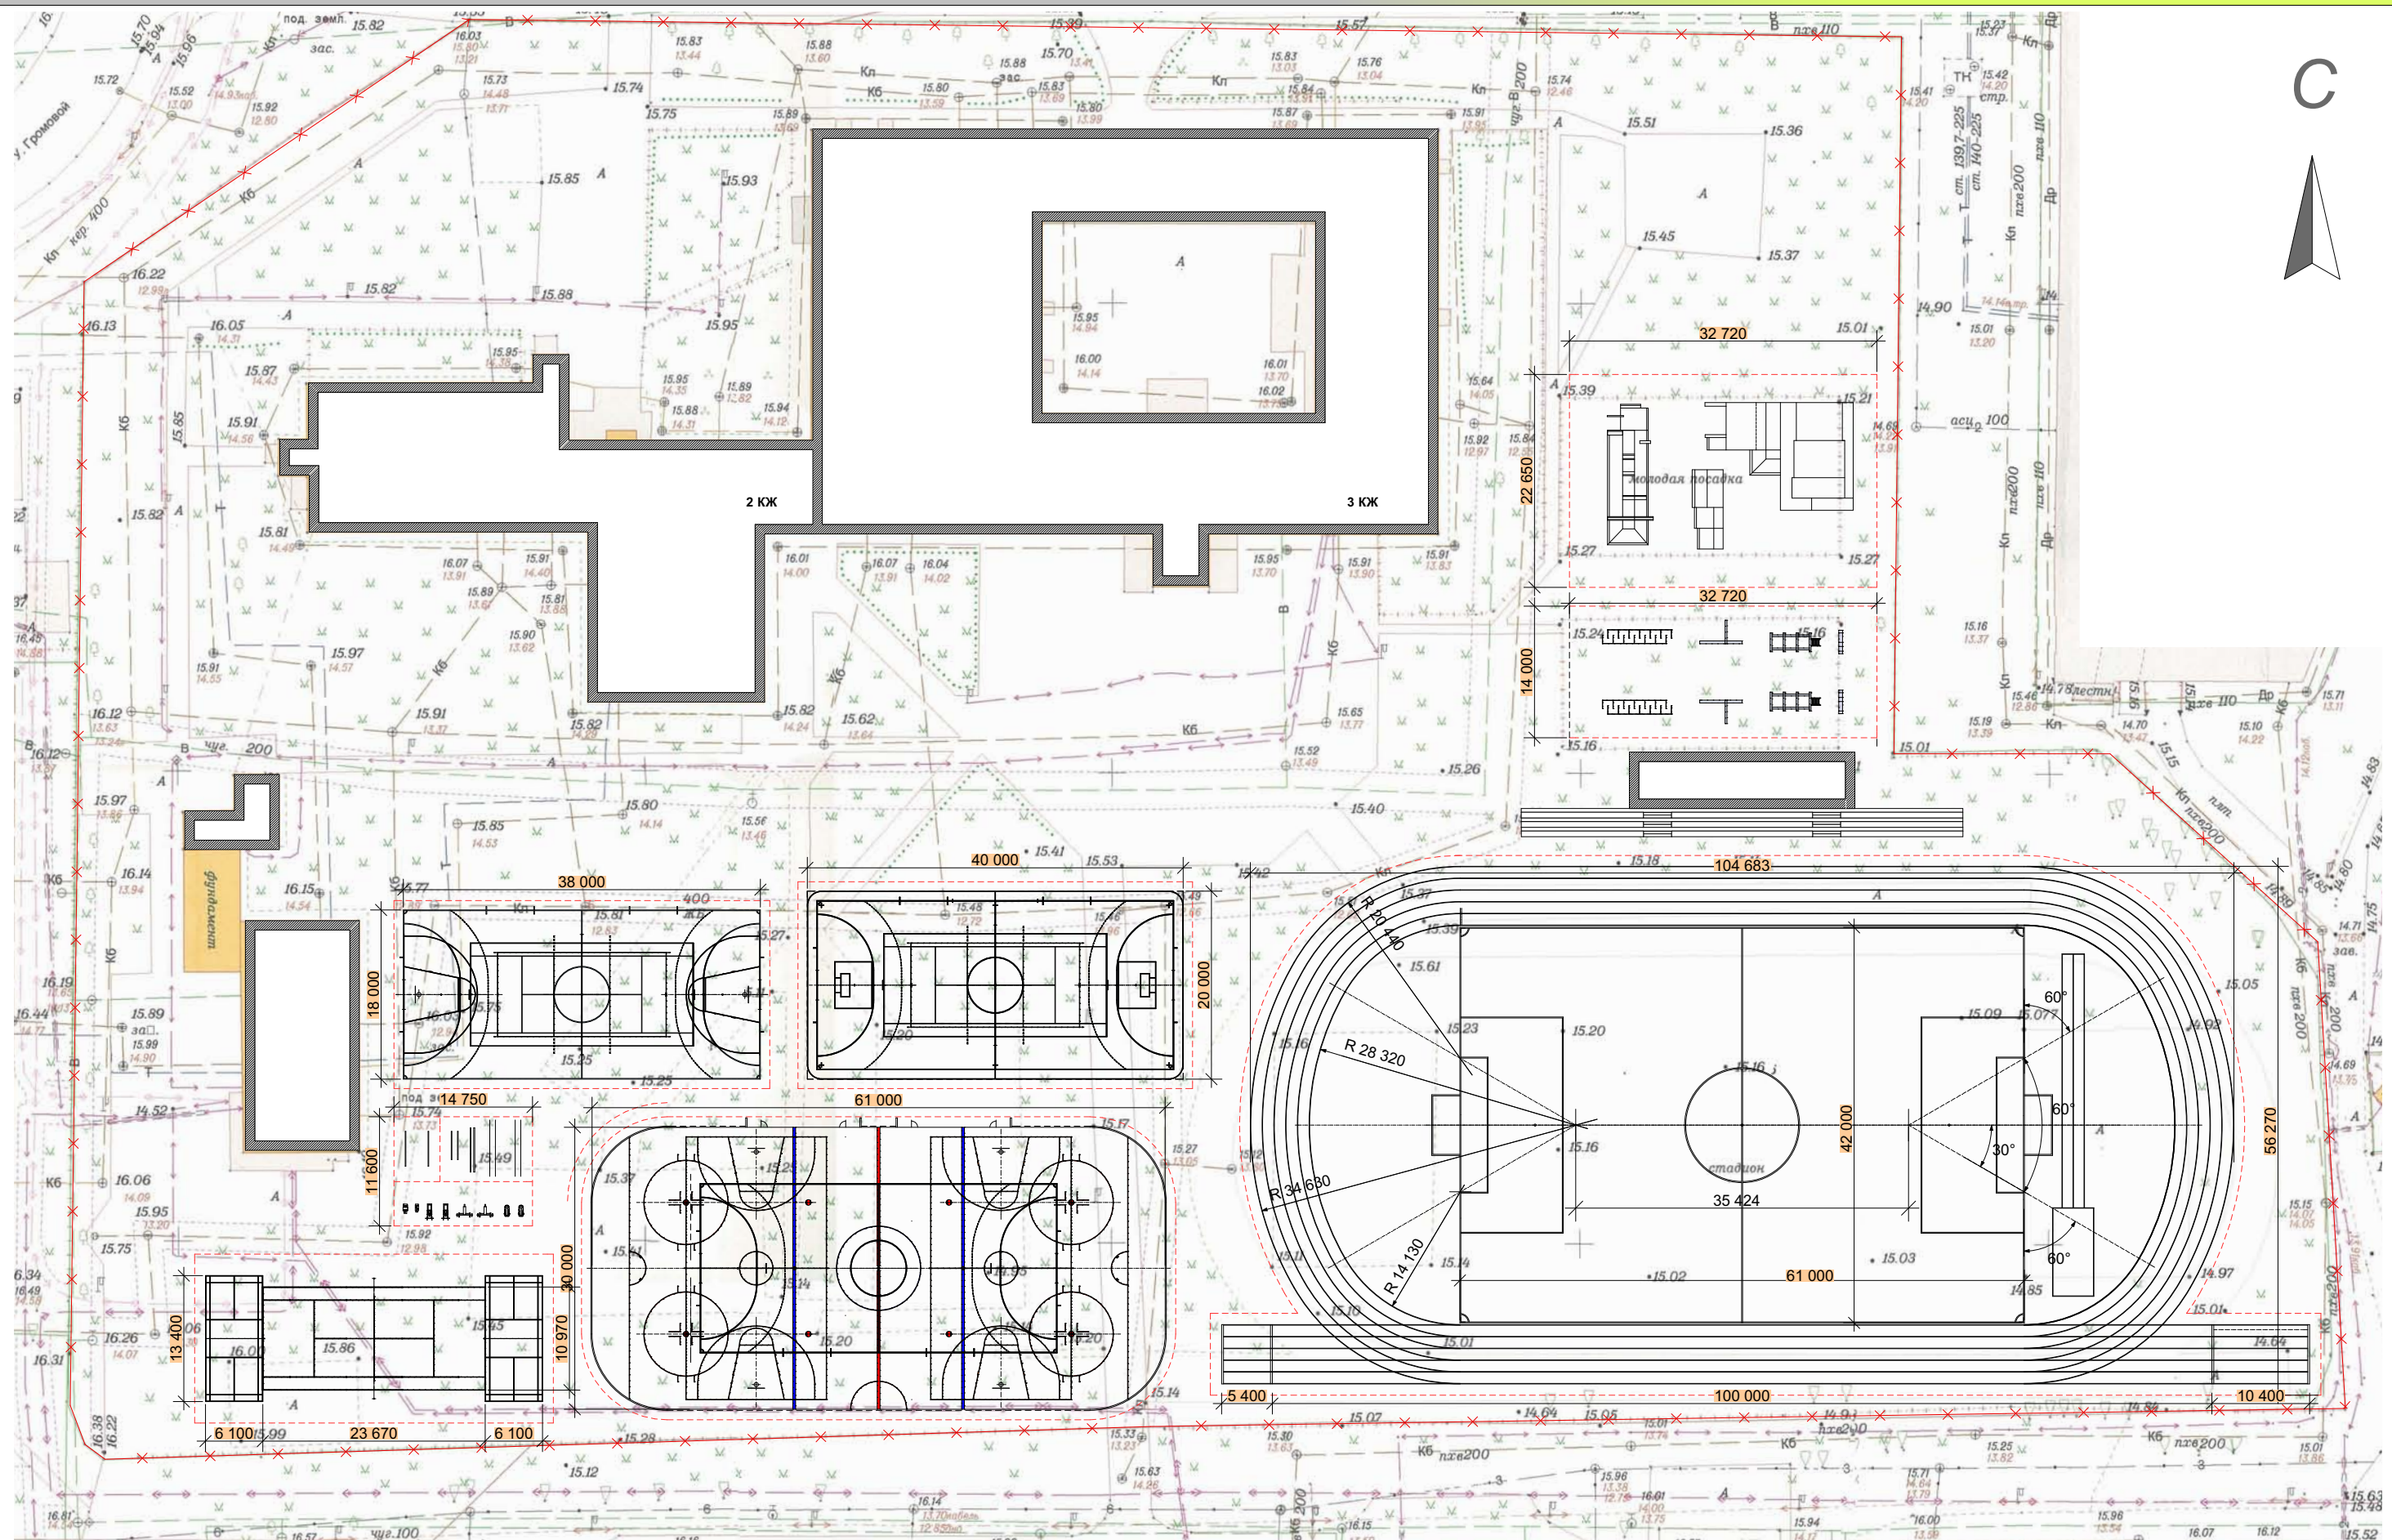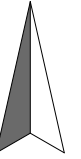

С

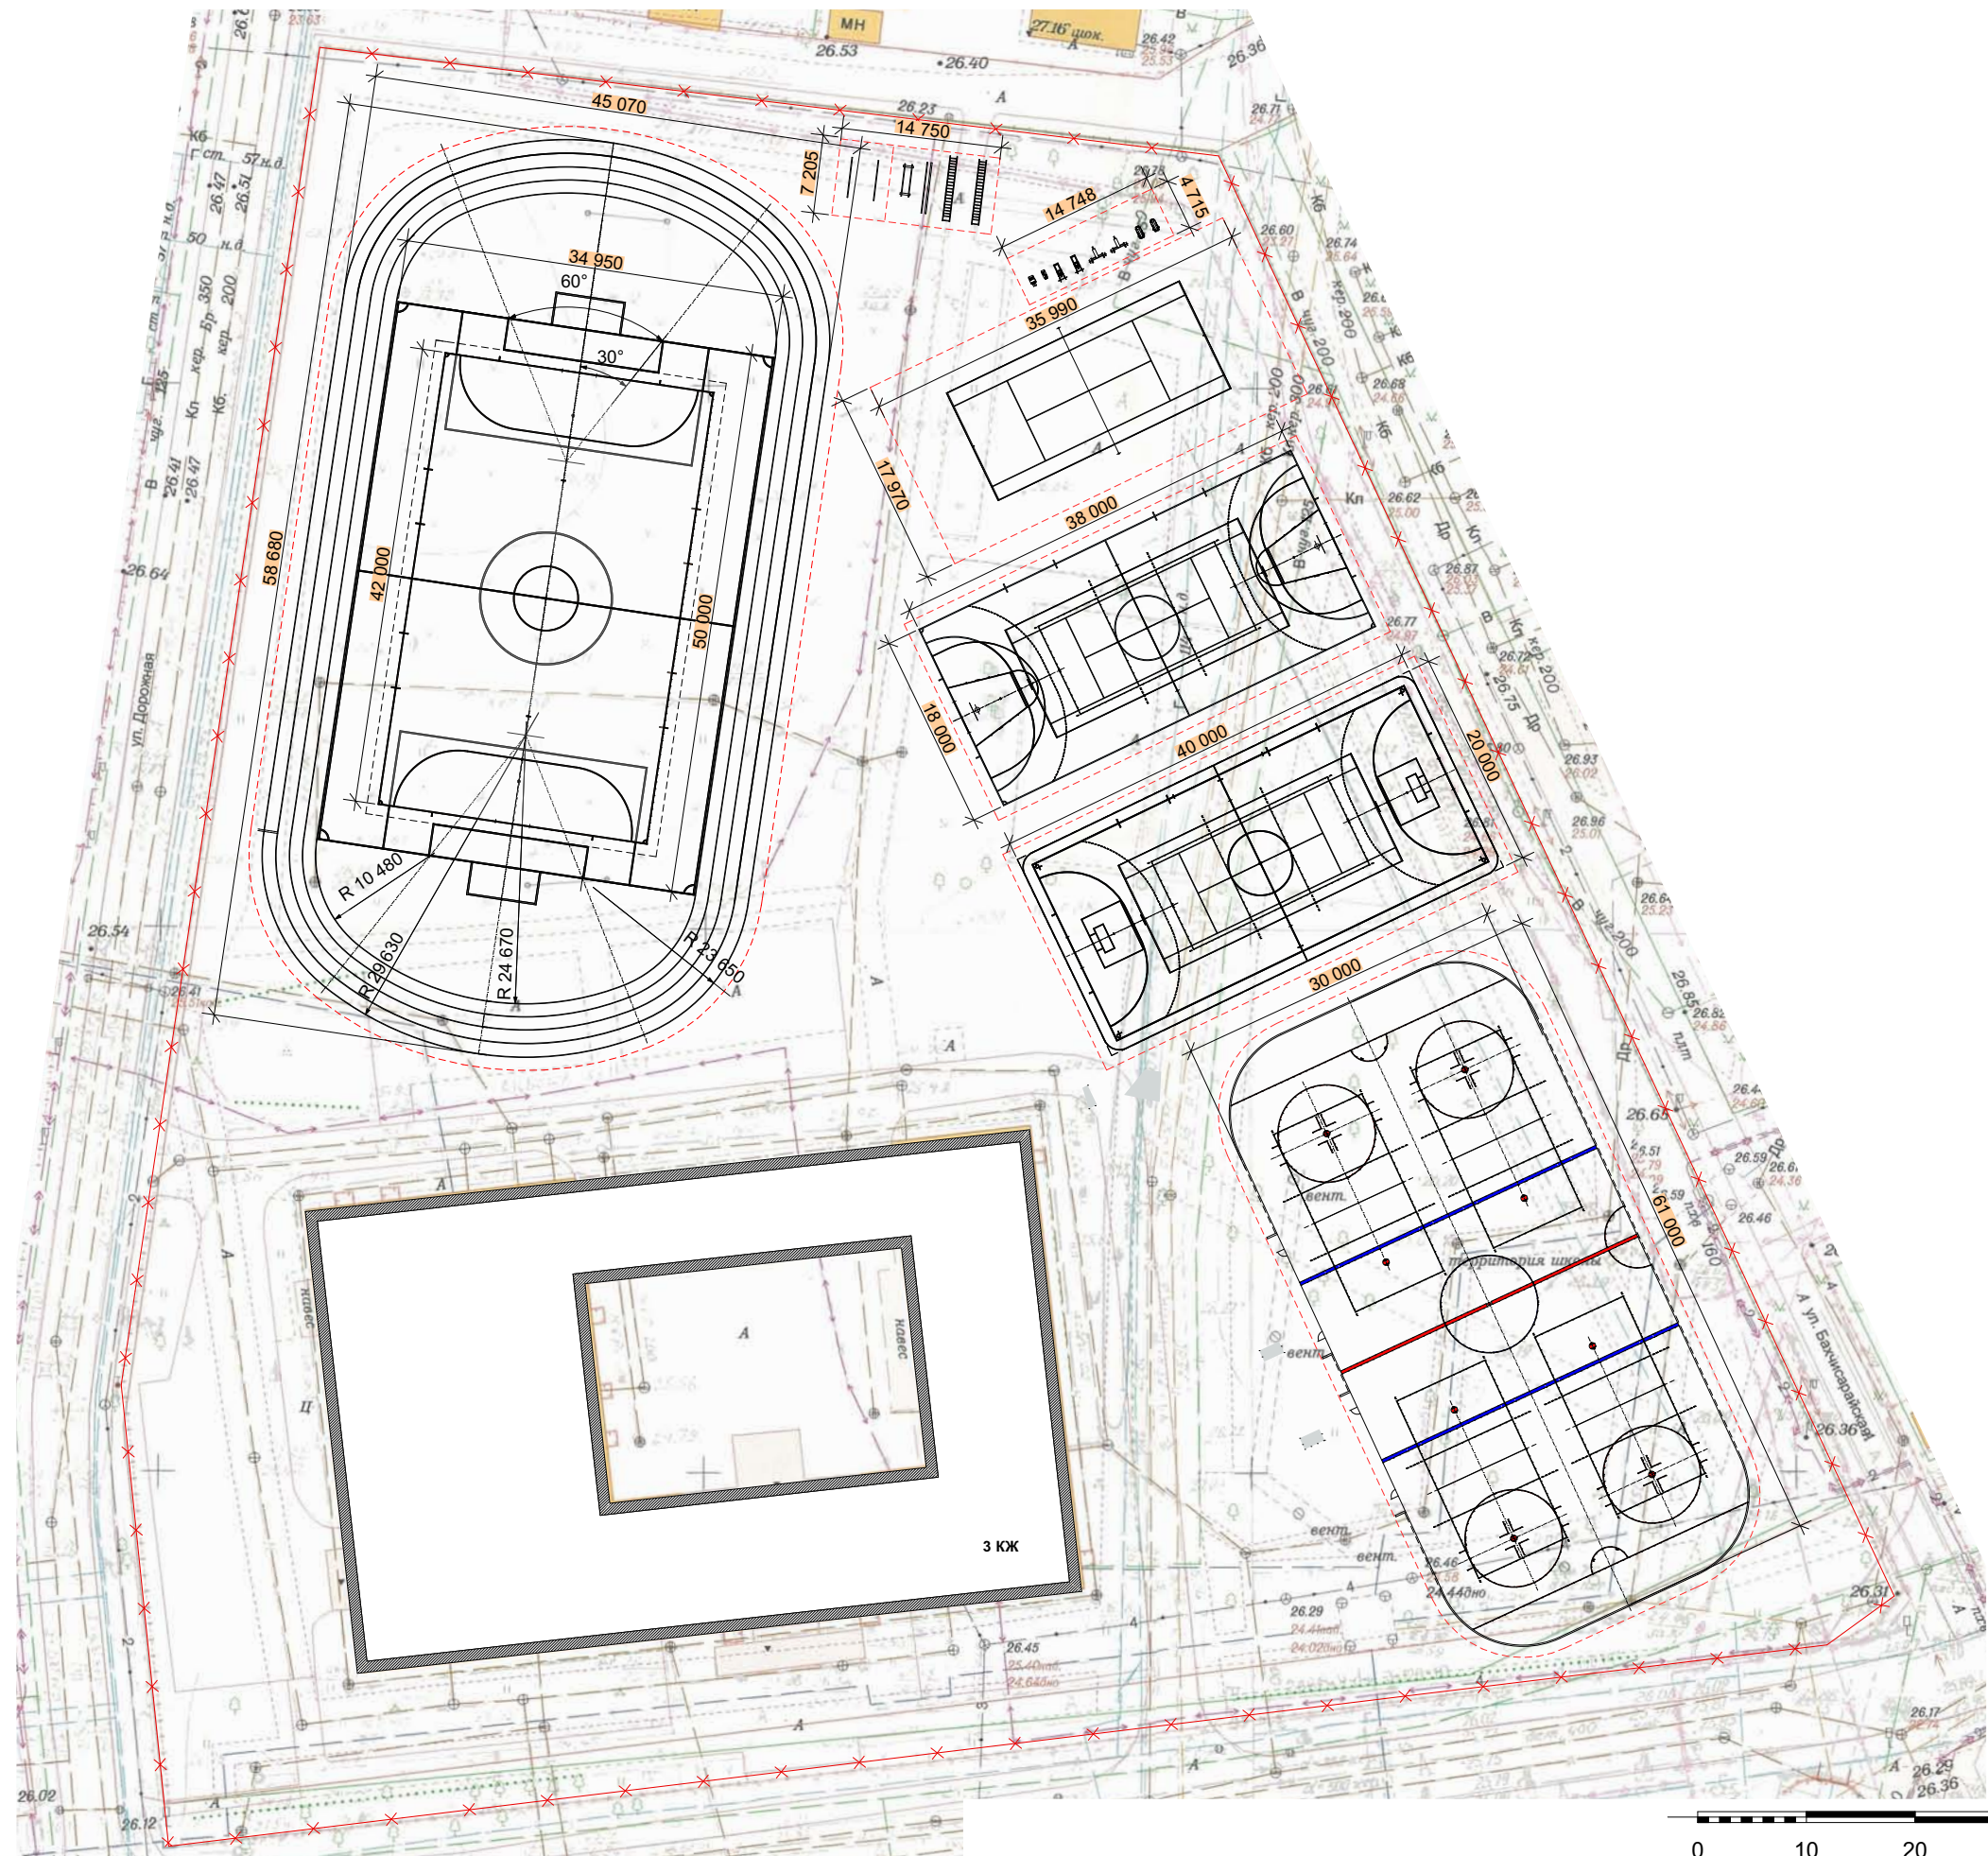
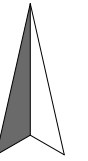


С

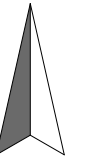

Экспликация

- 1 - Здание школы
- 2 - Стадион
- 3- Универсальная спортивная площадка (хоккей, мини-футбол, гандбол, баскетбол)
- 4 - Универсальная спортивная площадка (мини-футбол, гандбол, флорбол, теннис, волейбол)
- 5 - Универсальная спортивная площадка (мини-футбол, гандбол, стритбол, теннис, волейбол)
- 6 - Универсальная спортивная площадка (теннис, бадминтон)
- 7 - Спортивная площадка (тренажеры)
- 8 - Полоса препятствий
- 9 - Площадка для скейтборда, роликовых коньков
- 10 - Детская площадка
- 11 - Раздевалки, тренерская
- 12 - Трибуны

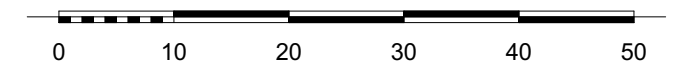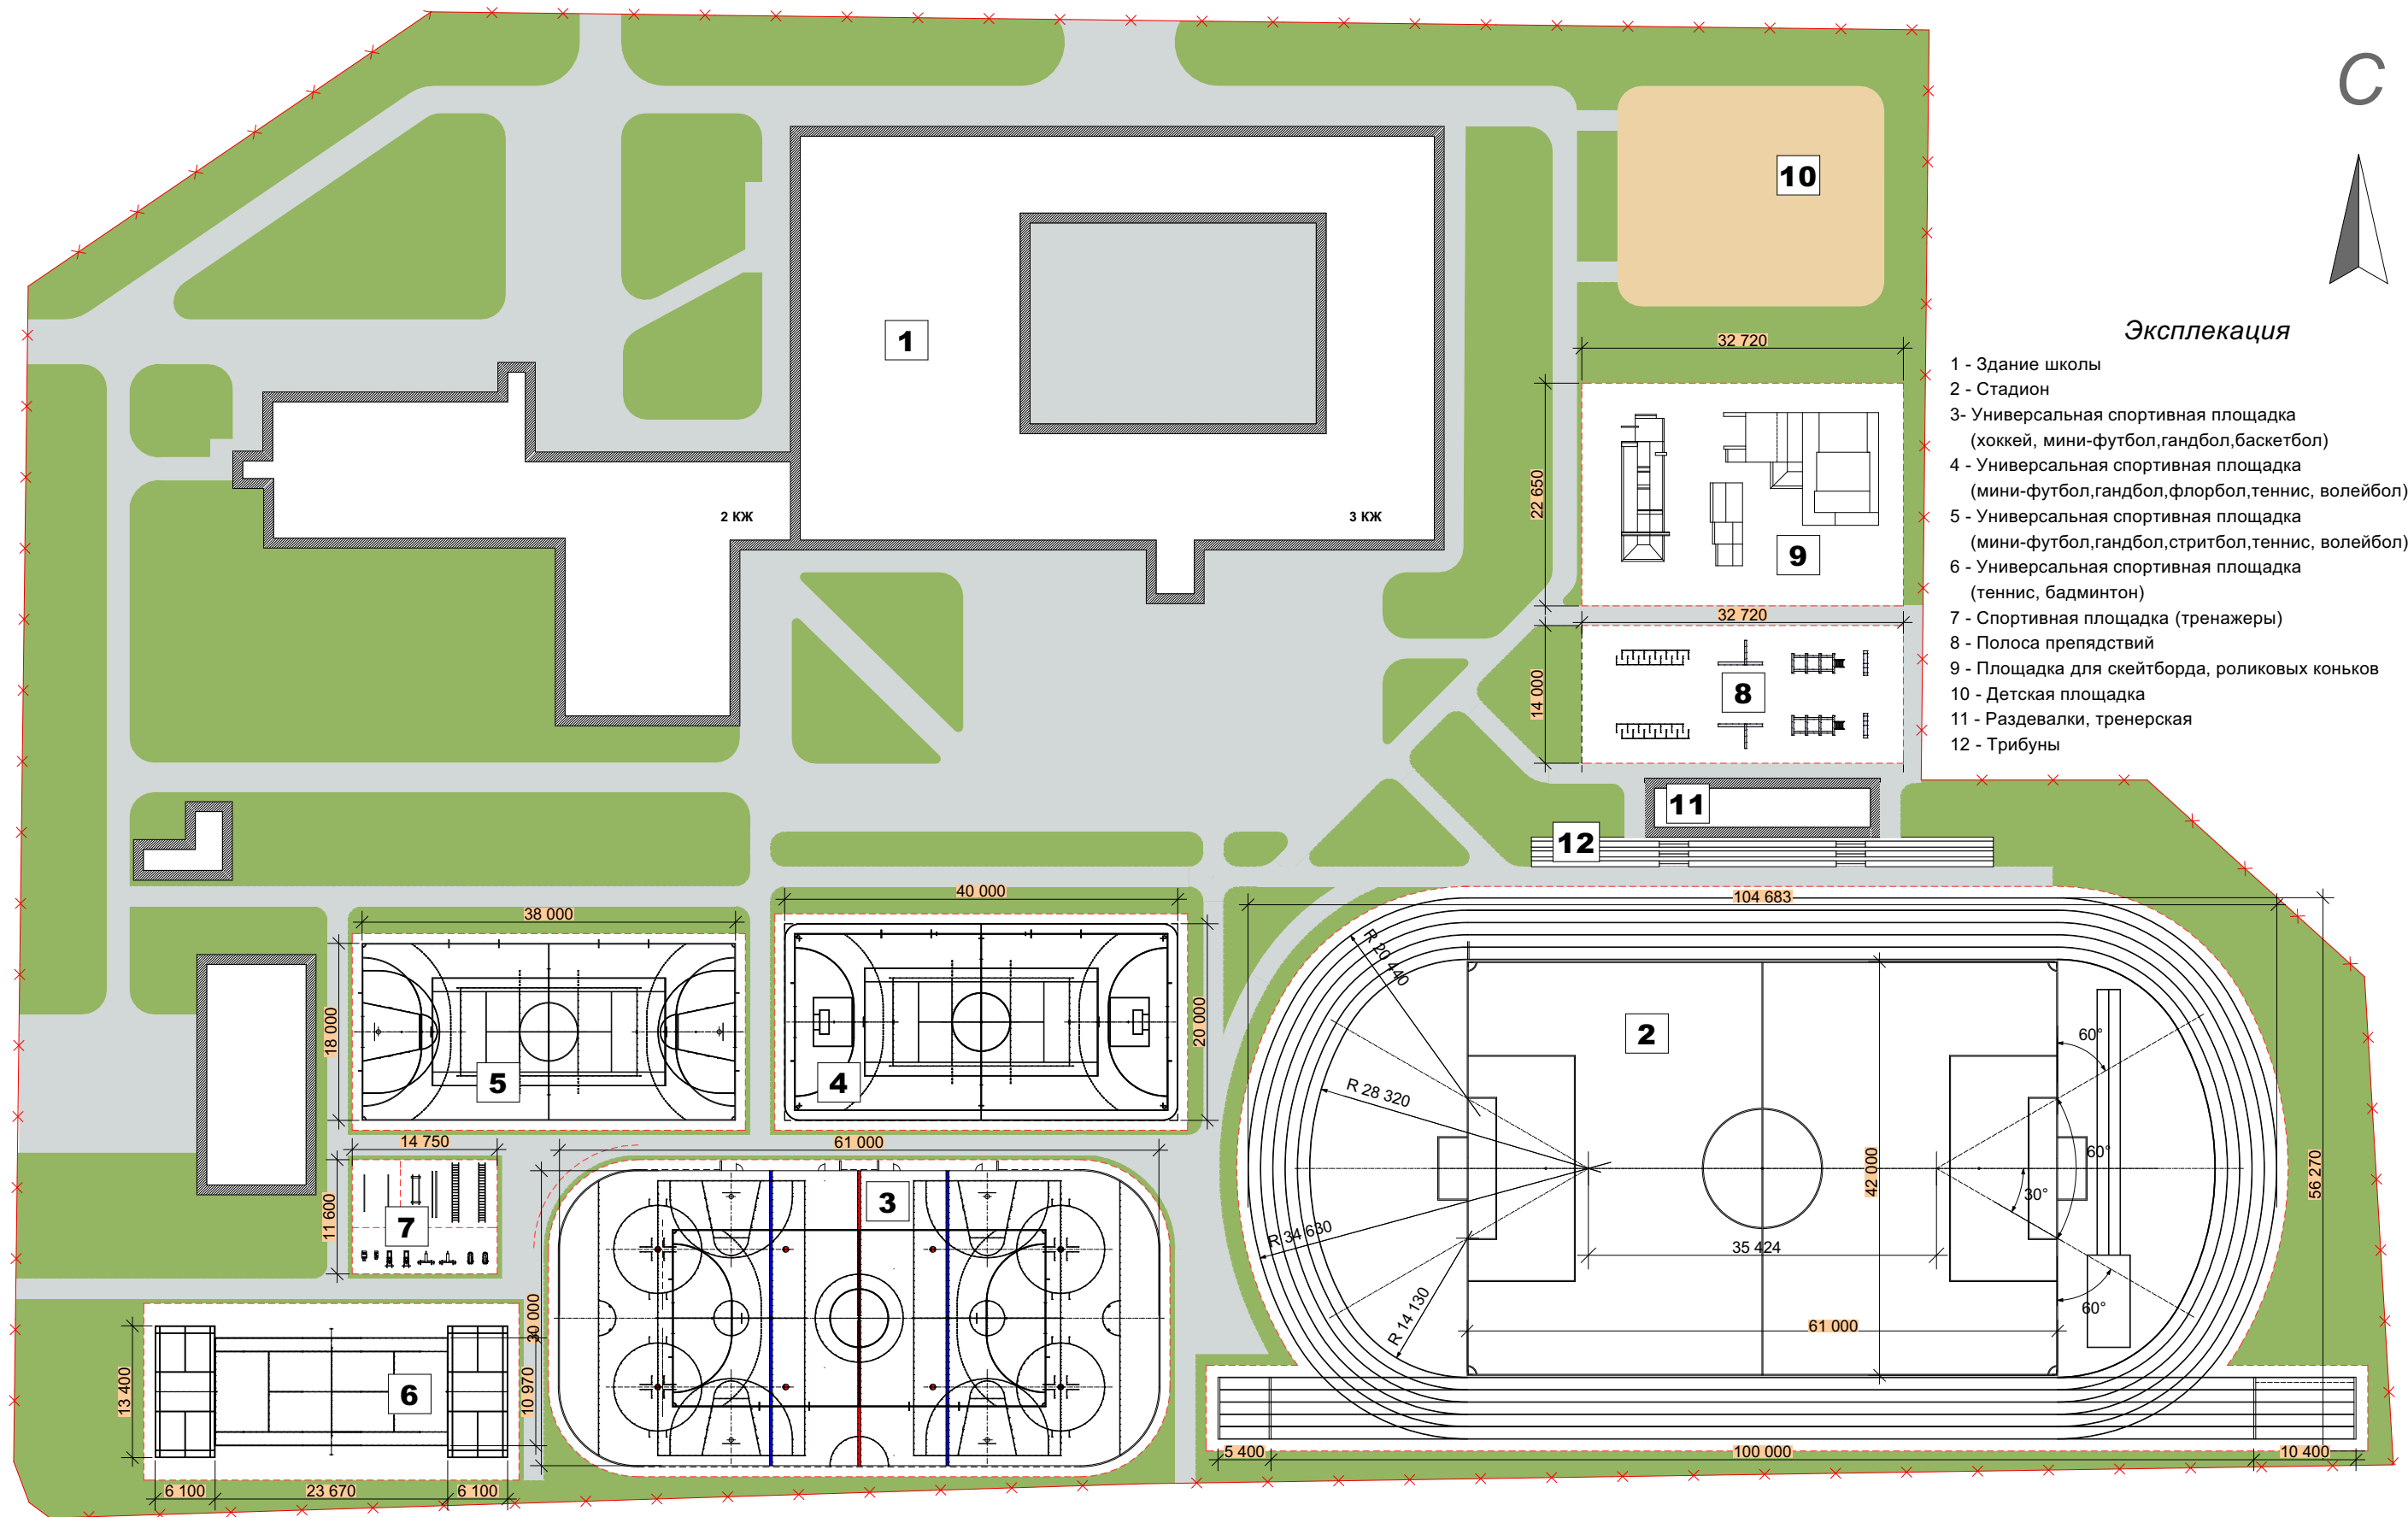



Экспликация

- 1 - Здание школы
- 2 - Стадион
- 3- Универсальная спортивная площадка (хоккей, волейбол)
- 4 - Универсальная спортивная площадка (мини-футбол, гандбол, флорбол, теннис, волейбол)
- 5 - Универсальная спортивная площадка (мини-футбол, гандбол, стритбол, теннис, волейбол)
- 6 - Площадка для тенниса
- 7 - Спортивная площадка (тренажеры)
- 8 - Детская площадка

